TRANSGAZ
MAGISTRALA ENERGIEI

SOCIETATEA NAȚIONALĂ DE TRANSPORT GAZE NATURALE "TRANSGAZ" SA
Capital social: 117 738 440,00 LEI
ORC: J32/301/2000; C.I.F.: RO 13068733
P-ța C.I. Motaș, nr.1, cod 551130, Mediaș, Jud. Sibiu
Tel: 0040 269 803333, 803334, Fax: 0040 269 839029
http://www.transgaz.ro; E-mail: cabinet@transgaz.ro

Nr. 80954/2185/13.10.2022

Către

PRIMĂRIA COMUNEI CLINCENI ptr. CNAIR SA (prin SC SPECIALIST CONSULTING SRL),

Str. Principală, nr. 107A, Clinceni, jud. Ilfov,

Referitor la solicitarea dvs. înregistrată la S.N.T.G.N. TRANSGAZ S.A. Mediaş cu nr. 74486/22.09.2022, privind eliberarea avizului de amplasament pentru lucrarea:

Realizare conductă de refulare ape pluviale pentru conexiunea proiectului – Penetrație Prelungirea Ghencea-Domnești și supralărgirea Bd. Ghencea între str. Brașov și terminal tramvai 41 cu proiectul Pasaj suprateran pe DJ602, Centura București, în comuna Clinceni, sat Olteni, județul Ilfov,

vă comunicăm că în urma analizării documentaţiei depuse se emite:

AVIZ CONDITIONAT

cu respectarea obligatorie a urmatoarelor condiţii:

Condiţii tehnice specifice:

1. Înainte de începerea lucrărilor se va lua legătura cu Exploatarea Teritorială București - Sector București Nord - str. Lacul Ursului, nr. 2-4, sector 6, tel. 021 - 221 1779, fax: 021 - 220 0623 sau e-mail: regbucuresti@transgaz.ro, pentru stabilirea zonei de lucru, predarea amplasamentului, stabilirea măsurilor specifice de punere în siguranță a conductei și supravegherea lucrărilor.
2. În zonele de intersecție cu conducta de transport gaze Dn 700 Inel București (conform planurilor anexate documentației, vizate de Sector București Nord), conductele de canalizare pluvială proiectate se vor proteja în tuburi metalice pe o lungime de **5 m** de fiecare parte a punctului de intersecție și vor subtraversa conducta de transport gaze la distanța minimă de **0,5 m** față de generatoarea inferioară a tubului de protecție aferent acesteia, conform Normelor tehnice pentru proiectarea și execuția conductelor de transport gaze naturale, aprobate prin Ordinul președintelui A.N.R.E. nr.118/2013. În cazul în care, din motive tehnice obiective, temeinic justificate, nu este posibilă subtraversarea conductei de transport gaze, se permite supratraversarea acesteia cu condiția respectării distanței de **0,5 m**, pe verticală, între generatoarele tuburilor de protecție aferente conductelor ce se intersectează.
3. **Bazinele de retenție apă se vor amplasa la distanța minimă de 10 m față de conducta de transport gaze Dn 700 Inel București.** În acest sens, bazinul de retenție prevăzut în partea de Sud, aferent SPAP 4, se va reamplasa la distanța minimă de **10 m**.
Bazinul de retenție aferent SPAP 3, prevăzut a se amplasa în partea de Nord a terenului, se poate amplasa la distanța precizată pe planul de situație, de **11 m** față de conducta de gaze.
4. În zona de protecție a conductei de transport gaze (**6 m** stânga - dreapta), lucrările de săpătură și umplutură se vor executa manual evitându-se lovirea/deteriorarea conductei, tubului de protecție și izolației anticorozive a acestora, nu vor fi depozitate materiale sau pământ provenit din săpătură și nu vor staționa mașini sau utilaje grele.
5. Organizarea de șantier se va amplasa la distanța minimă de **20 m** față de conducta de transport gaze.
6. Constructorul va lua toate măsurile de respectare a legislației în vigoare cu privire la prevenirea și stingerea incendiilor și apărarea împotriva incendiilor în zona conductei de transport gaze naturale.

Condiţii generale:

1. În cazul în care, în cadrul lucrărilor ce fac obiectul prezentului aviz, se va produce avarierea/deterioarea conductei de transport gaze (precizată la condiții tehnice), costurile de remediere și daunele produse (inclusiv costurile aferente pierderilor de gaze naturale și de restabilire a funcționalității elementelor afectate) vor fi suportate de beneficiarului avizului.
2. În cazul nerespectării condiţiilor impuse mai sus, avizul îşi pierde valabilitatea.

Prezentul aviz (emis în baza Certificatului de urbanism nr. 392/07.09.2022) este valabil 12 luni de la data emiterii.

DIRECTOR GENERAL
STERIAN ION

E.T. Bucuresti


21.09.2022


Ref factor Buc, N

Ing Baltac Ilie

S.N.T.G.N. TRANSGAZ S.A.
MEDIAS
EXPLOATARE TERITORIALĂ
BUCUREȘTI
SECȚIA BUCUREȘTI NORD


y= 323333

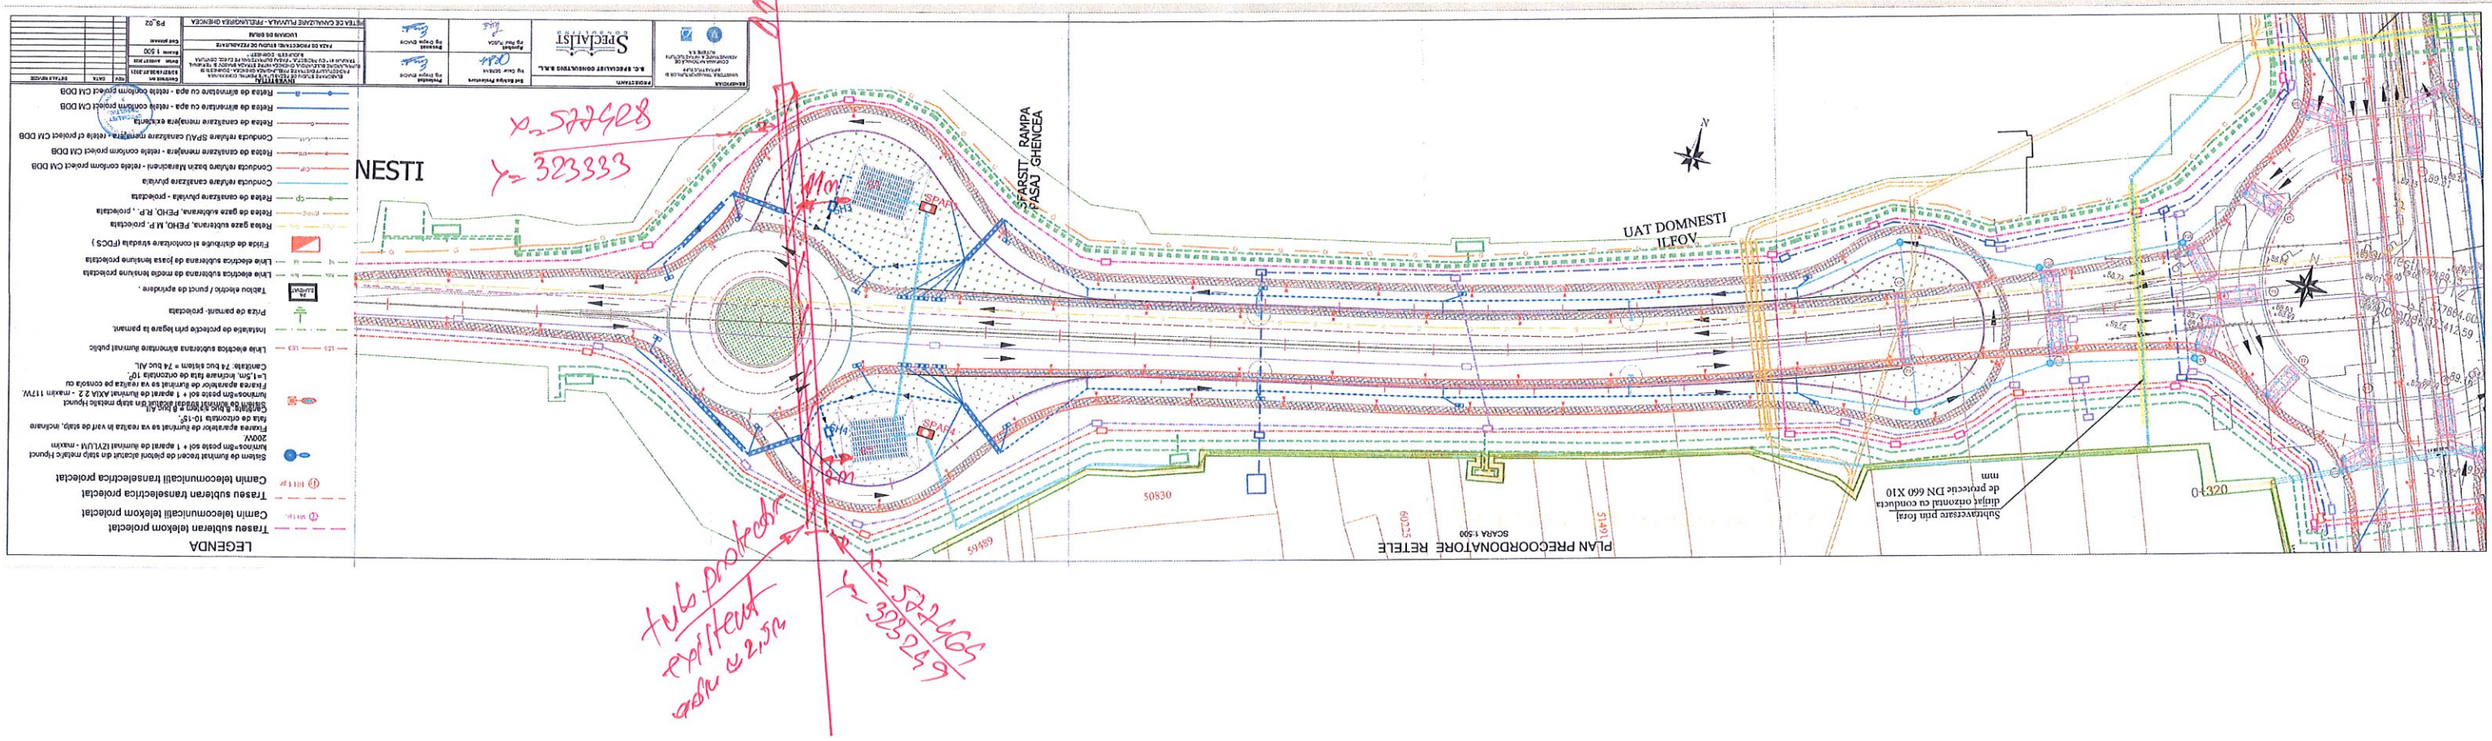

tub protect exfiltrat ø 2,5m

y= 323249

fub protecție existent

X= 527605
Y= 324093

Dn 500 Record rețea Cet Verde

fub protecție existent

X= 527614
Y= 324048

E.T. București
Traseul cond Dn 200 inel-Buc
N Dn 500 Record rețea Cet Verde
afost identificat și trasat
pe teren de noi conform
coord. STEREO 70.

21.09.2022
Ș.f Sector Buc.N
Ing Baltac Ilie

S.N.T.G.N. TRANSGAZ S.A.
MEDIAȘ
EXPLOATARE TERITORIALĂ
BUCUREȘTI
SECTOR BUCUREȘTI NORD






Legenda

1. ax proiectat
2. bordura 20x25
3. bordura 10x15
4. trotuar
5. piața bicicliștă
6. spațiu verde
7. 4+100 pichetaj
8. 057 punct drumuire
9. 4.59 m punct de cotă
10. 6 stâlp electric de beton
11. contur propriu și expropriere
12. Canalizare pluvială
13. Conducta de refulare
14. Conducta de refulare bazine de retenție Parcaj domenii

BENEFICIAR: MINISTERUL TRANSPORTURILOR ȘI INFRASTRUCTURII / COMPANIA NAȚIONALĂ DE ADMINISTRARE A INFRASTRUCTURII RUTIERE S.A.	PROIECTANT: S.C. SPECIALIST CONSULTING S.R.L.	Șef Echipa Proiectare: Ing. Cezar SERBAN; Proiectat: Ing. Dragoș ENACHI; Aprobat: Ing. Raul PLOSCA; Desenat: Ing. Dragoș ENACHI



FAZA DE PROIECTARE: STUDIU DE FEZABILITATE

LUCRARI DE DRUM

PLAN DE ANSAMBLU

Contract nr.	REV	DATA	DETALII REVIZIE
93/8.07.2021			
Data: AUGUST 2022			
Scara: 1:2000			
Cod planșa: PA-D-01			

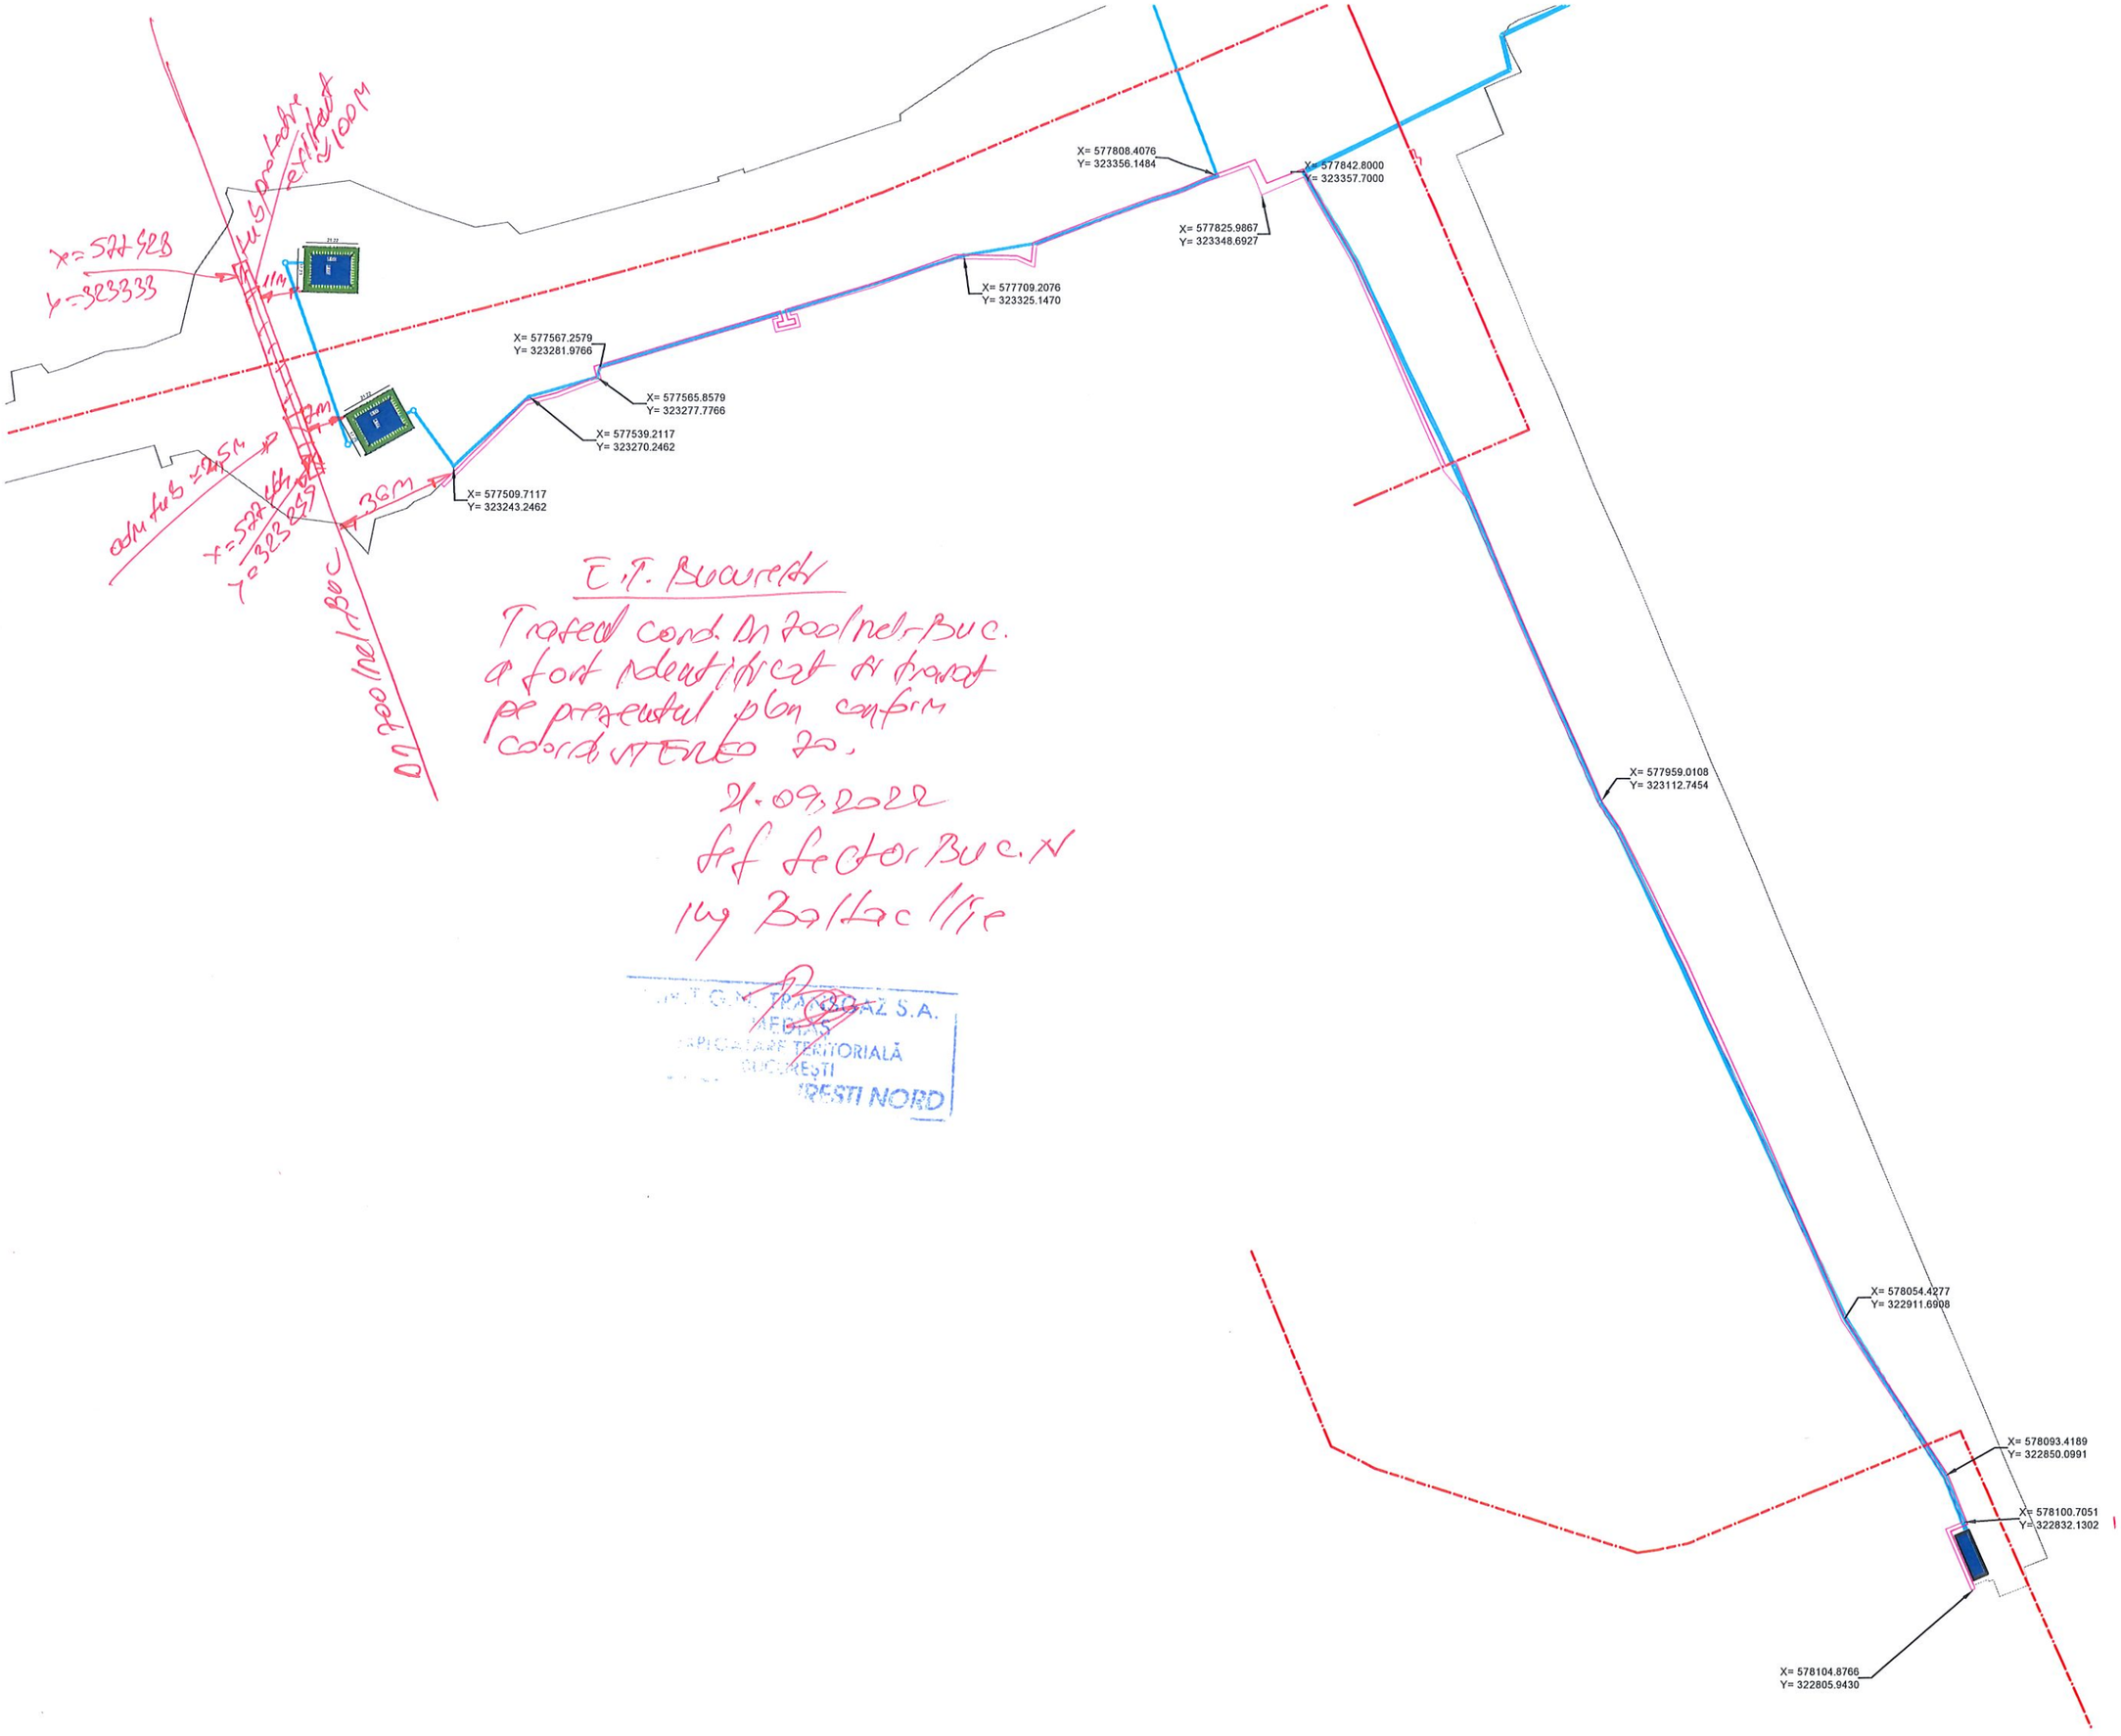

E.T. Bucuresti


21.09.2022

Sef Sector Buc. N

Ing Ballaci Ilie

S.N.T.G.N. TRANSGAZ S.A.
MEDIAS
BUCUREȘTI
BUCUREȘTI NORD