
PLAN PRECOORDONATORE RETELE

SCARA 1:500

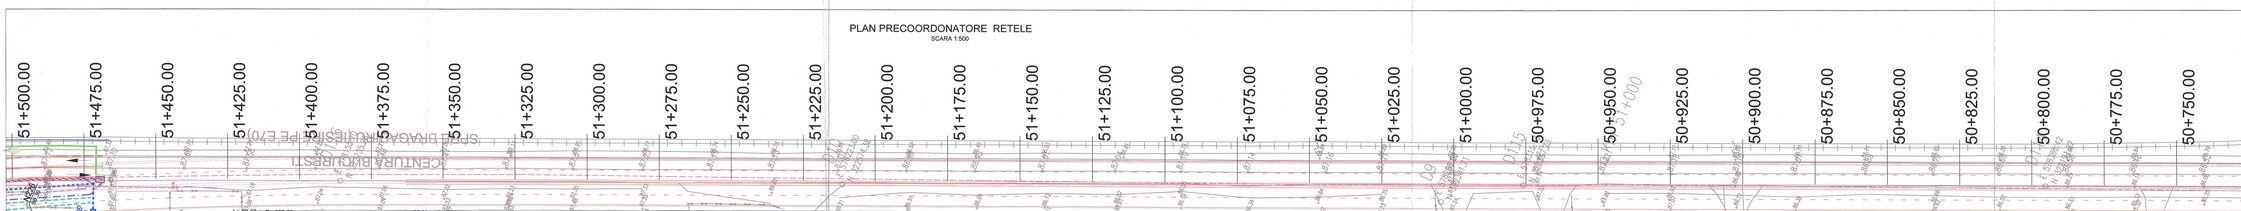

Traseu de evacuare ape pluviale catre emisarul natural Raul Ciorogarla

INSTITUTIE	NUMAR AVIZ	NUME PRENUME PERSOANA DELEGATA	SEMNATURA	DATA SEMNARII
ANRSC	2000-1/ANRSC	[illegible]		06/05/2022
ENGIE	9501/11.11	[illegible]		10/05/2022
METROU	8507/27.04	[illegible]		10.05.2022
OSCEL	10241/10.05	[illegible]		10.05.2022
TRANSGAZ	13787/09.05	[illegible]		11.05.2022
CMIPB	3869/22.04	STOICESCU CIVIU		11.05.2022
ORANGE	3269 / 11.04	ANTON FLORINA		11.05.2022
DISTRIGAZ	10240/11.05	[illegible]		12.05.2022
E-DISTRIBUTIE MUNTENIA	8A 000558/12.04.22	[illegible]		13.05.2022

NOTA : Retelele de canalizare menajera, refularea canalizarii menajere si alimnetare cu apa nu fac obiectul prezentei ivestiții, ele se vor realiza printr-o investitie PMB.

LEGENDA

- Traseu subteran telekom proiectat
- Camin telecomunicatii telekom proiectat
- Traseu subteran transelectrica proiectat
- Camin telecomunicatii transelectrica proiectat
- Sistem de iluminat treceri de pietoni alcatuit din stalp metalic Hpunct luminos+8m peste sol + 1 aparat de iluminat IZYLUM - maxim 200W.
  Fixarea aparatelor de iluminat se va realiza in varf de stalp, inclinare fata de orizontala 10-15°.
  Cantitate: 8 buc sistem x 8 buc/ A1.
- Sistem de iluminat strazal alcatuit din stalp metalic Hpunct luminos+8m peste sol + 1 aparat de iluminat AXIA 2.2 – maxim 117W.
  Fixarea aparatelor de iluminat se va realiza pe consola cu L=1,5m, inclinare fata de orizontala 10°.
  Cantitate: 74 buc sistem = 74 buc/ A1.
- LES — Linie electrica subterana alimentare iluminat public
- Instalatie de protectie prin legare la pamant.
- Priza de pamant- proiectata
- PE 1 buc — Tablou electric / punct de aprindere .
- len — Linie electrica subterana de medie tensiune proiectata
- lej — Linie electrica subterana de joasa tensiune proiectata
- Firida de distributie si contorizare stradala (FDCS)
- Gaz — Retea gaze subterana, PEHD, M.P. proiectata
- Gaz — Retea de gaze subterana, PEHD, R.P. , proiectata
- CP — Retea de canalizare pluviala - proiectata
- Conducta refulare canalizare pluviala
- CMP — Conducta refulare bazin Maracineni - retele conform proiect CM DDB
- CMM — Retea de canalizare menajera - retele conform proiect CM DDB
- CMR — Conducta refulare SPAU canalizare menajera - retele cf proiect CM DDB
- Existenta — Retea de canalizare menajera existenta
- Retea de alimentare cu apa - retele conform proiect CM DDB
- Retea de alimnetare cu apa - retele conform proiect CM DDB

SPECIALIST CONSULTING S.R.L. BUCUREȘTI

BENEFICIAR	PROIECTANT:	Sef Echipa Proiectare	Proiectant	Contract nr.	REV.	DATA	DETALIU REVIZIE
MINISTERUL TRANSPORTURILOR SI INFRASTRUCTURII SI COMUNICATIILOR SI ADMINISTRATIEI SI INFRASTRUCTURII RUTIERE S.A.	S.C. SPECIALIST CONSULTING S.R.L.	Ing. Oana SERBAN	Ing. Dragos Stoicescu	52/62/18.05.2021			
		Aprobat: Ing. Petre TUDOR	Desenat: Ing. Dragos Stoicescu	Data: 11/04/2022			
				Scara: 1:500			
				Faza proiectare			
INVESTITIA: ELABORARE STUDII DE FEZABILITATE/STUDII DE PREFEZABILITATE/DOCUMENTATII DE AVIZARE A LUCRARILOR DE INTERVENTII PENTRU OBIECTIVUL DE INVESTITII "TRAMVAI 41 "CU PROIECTUL " PASAJ SUPRATERAN PE DJ 401 (SOTA LIA - BUCUREȘTI – DOMNEȘTI"				FAZA DE PROIECTARE: DOCUMENTATIE TEHNICA OBTINEREA AVIZELOR			
LUCRARI DE DRUM				PLAN PRECOORDONATORE RETELE - PRELUNGIREA GHENCEA	PC_06		