LARGIRE LA 4 BENZI DN 1A

Denumire Contract de servicii: nr.92/66263/24.09.2018


Elaborare Studiu de Fezabilitate pentru

„ELABORARE STUDIU DE FEZABILITATE _RETEAUA DE INFRASTRUCTURA INTEGRATA PENTRU ZONA ORBITALA BUCURESTI_LARGIRE LA 4 BENZI DN 1A SI MASURI DE SIGURANTA RUTIERA PE SECTORTUL CUPRINS INTRE CENTURA BUCURESTI SI INTERSECTIA CU SOS. CHITILA – MOGOSOAIA"

STUDIU DE FEZABILITATE

VOLUMUL 10.1

LUCRARI DE ILUMINAT PUBLIC

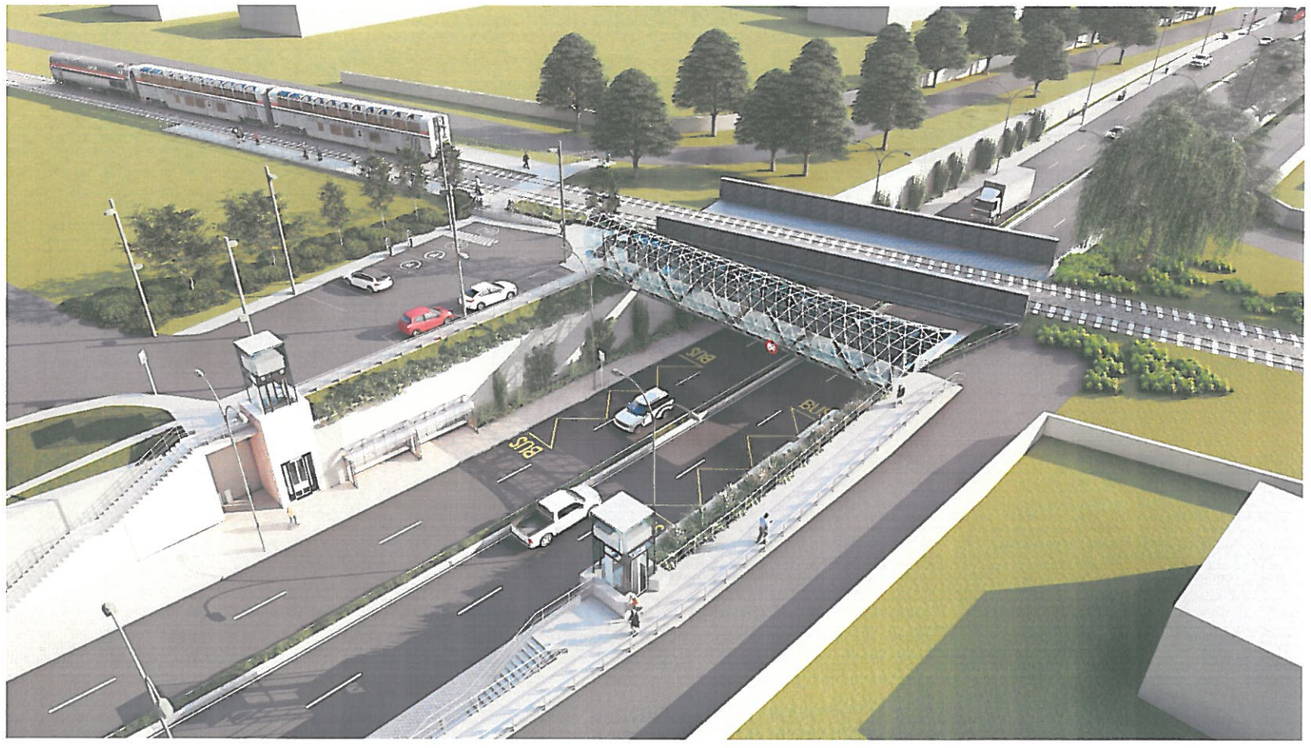

Autoritate Contractanta

C.N.A.I.R. S.A.

Prestator

S.C. CONSITRANS S.R.L.

Revizia 01
SEPTEMBRIE 2022

UNIUNEA EUROPEANĂ

GUVERNUL ROMÂNIEI

Instrumente Structurale 2014-2020

POIM

LISTA DE SEMNATURI

APROBAT
DIRECTOR PROIECTARE — ing. Stefan **ENACHE**

ELABORAT
SEF ECHIPA PROIECTARE — ing. Catalin **CIUBOTARIU**

Lucrari de drumuri:

Sef proiect de specialitate — ing. Victor **RADULESCU**

ing. Alexandru **PRODAN**

Lucrari de pasaje pietonale:

Sef proiect de specialitate — arh. Criatian **Vizdei**

ing. Florian **GRANCEA**

Lucrari de consolidare:

Sef proiect de specialitate — ing. Anton **Ioanidi**

ing. Dragos **Dumitrascuta**

ing. Ana **Burilescu**

Lucrari de scurgerea apelor:

Sef proiect de specialitate — ing. Mircea **NICOLAU**

ing. Paul **AOSTACIOAIE**

Lucrari de iluminat:

Sef proiect de specialitate — ing. Laurentiu **ANAGNOSTE**

ing. Elena **POPESCU**

ing. Iuliana **GHIRCOIAS**

Lucrari de siguranta circulatiei:

ing. Liliana **ANAGNOSTE**

tehn. Catalin **Copuzeanu**

BORDEROU

VOLUM 10.1 INSTALATII ELECTRICE

DN1A - MOGOSOAIA


PIESE DESENATE

Nr.	Denumire planșă	Scara	Cod planșă
1	PLAN DE SITUATIE DN1A	1 : 1000	P-CST-00122-1-PRD1-SF-10.1-IE-001 - R00
2	PLAN DE SITUATIE DN1A	1 : 1000	P-CST-00122-1-PRD1-SF-10.1-IE-002 - R00
3	PLAN DE SITUATIE DN1A	1 : 1000	P-CST-00122-1-PRD1-SF-10.1-IE-003 - R00
4	PLAN DE SITUATIE DN1A	1 : 1000	P-CST-00122-1-PRD1-SF-10.1-IE-004 - R00
5	PLAN DE SITUATIE DN1A	1 : 2000	P-CST-00122-1-PRD1-SF-10.1-IE-005 - R00
6	PLAN DE SITUATIE DN1A - PASAJ SUPRATERAN PIETONAL	1 : 100	P-CST-00122-1-PRD1-SF-10.1-IE-006 - R00
7	PLAN DE SITUATIE DN1A - PASAJ SUBTERAN PIETONAL	1 : 100	P-CST-00122-1-PRD1-SF-10.1-IE-007 - R00
8	SCHEMA ELECTRICA - DN1A	-	P-CST-00122-1-PRD1-SF-10.1-IE-008 - R00

Intocmit
ing. Iuliana Ghircoias

PLAN DE SITUATIE

Scara 1:1000

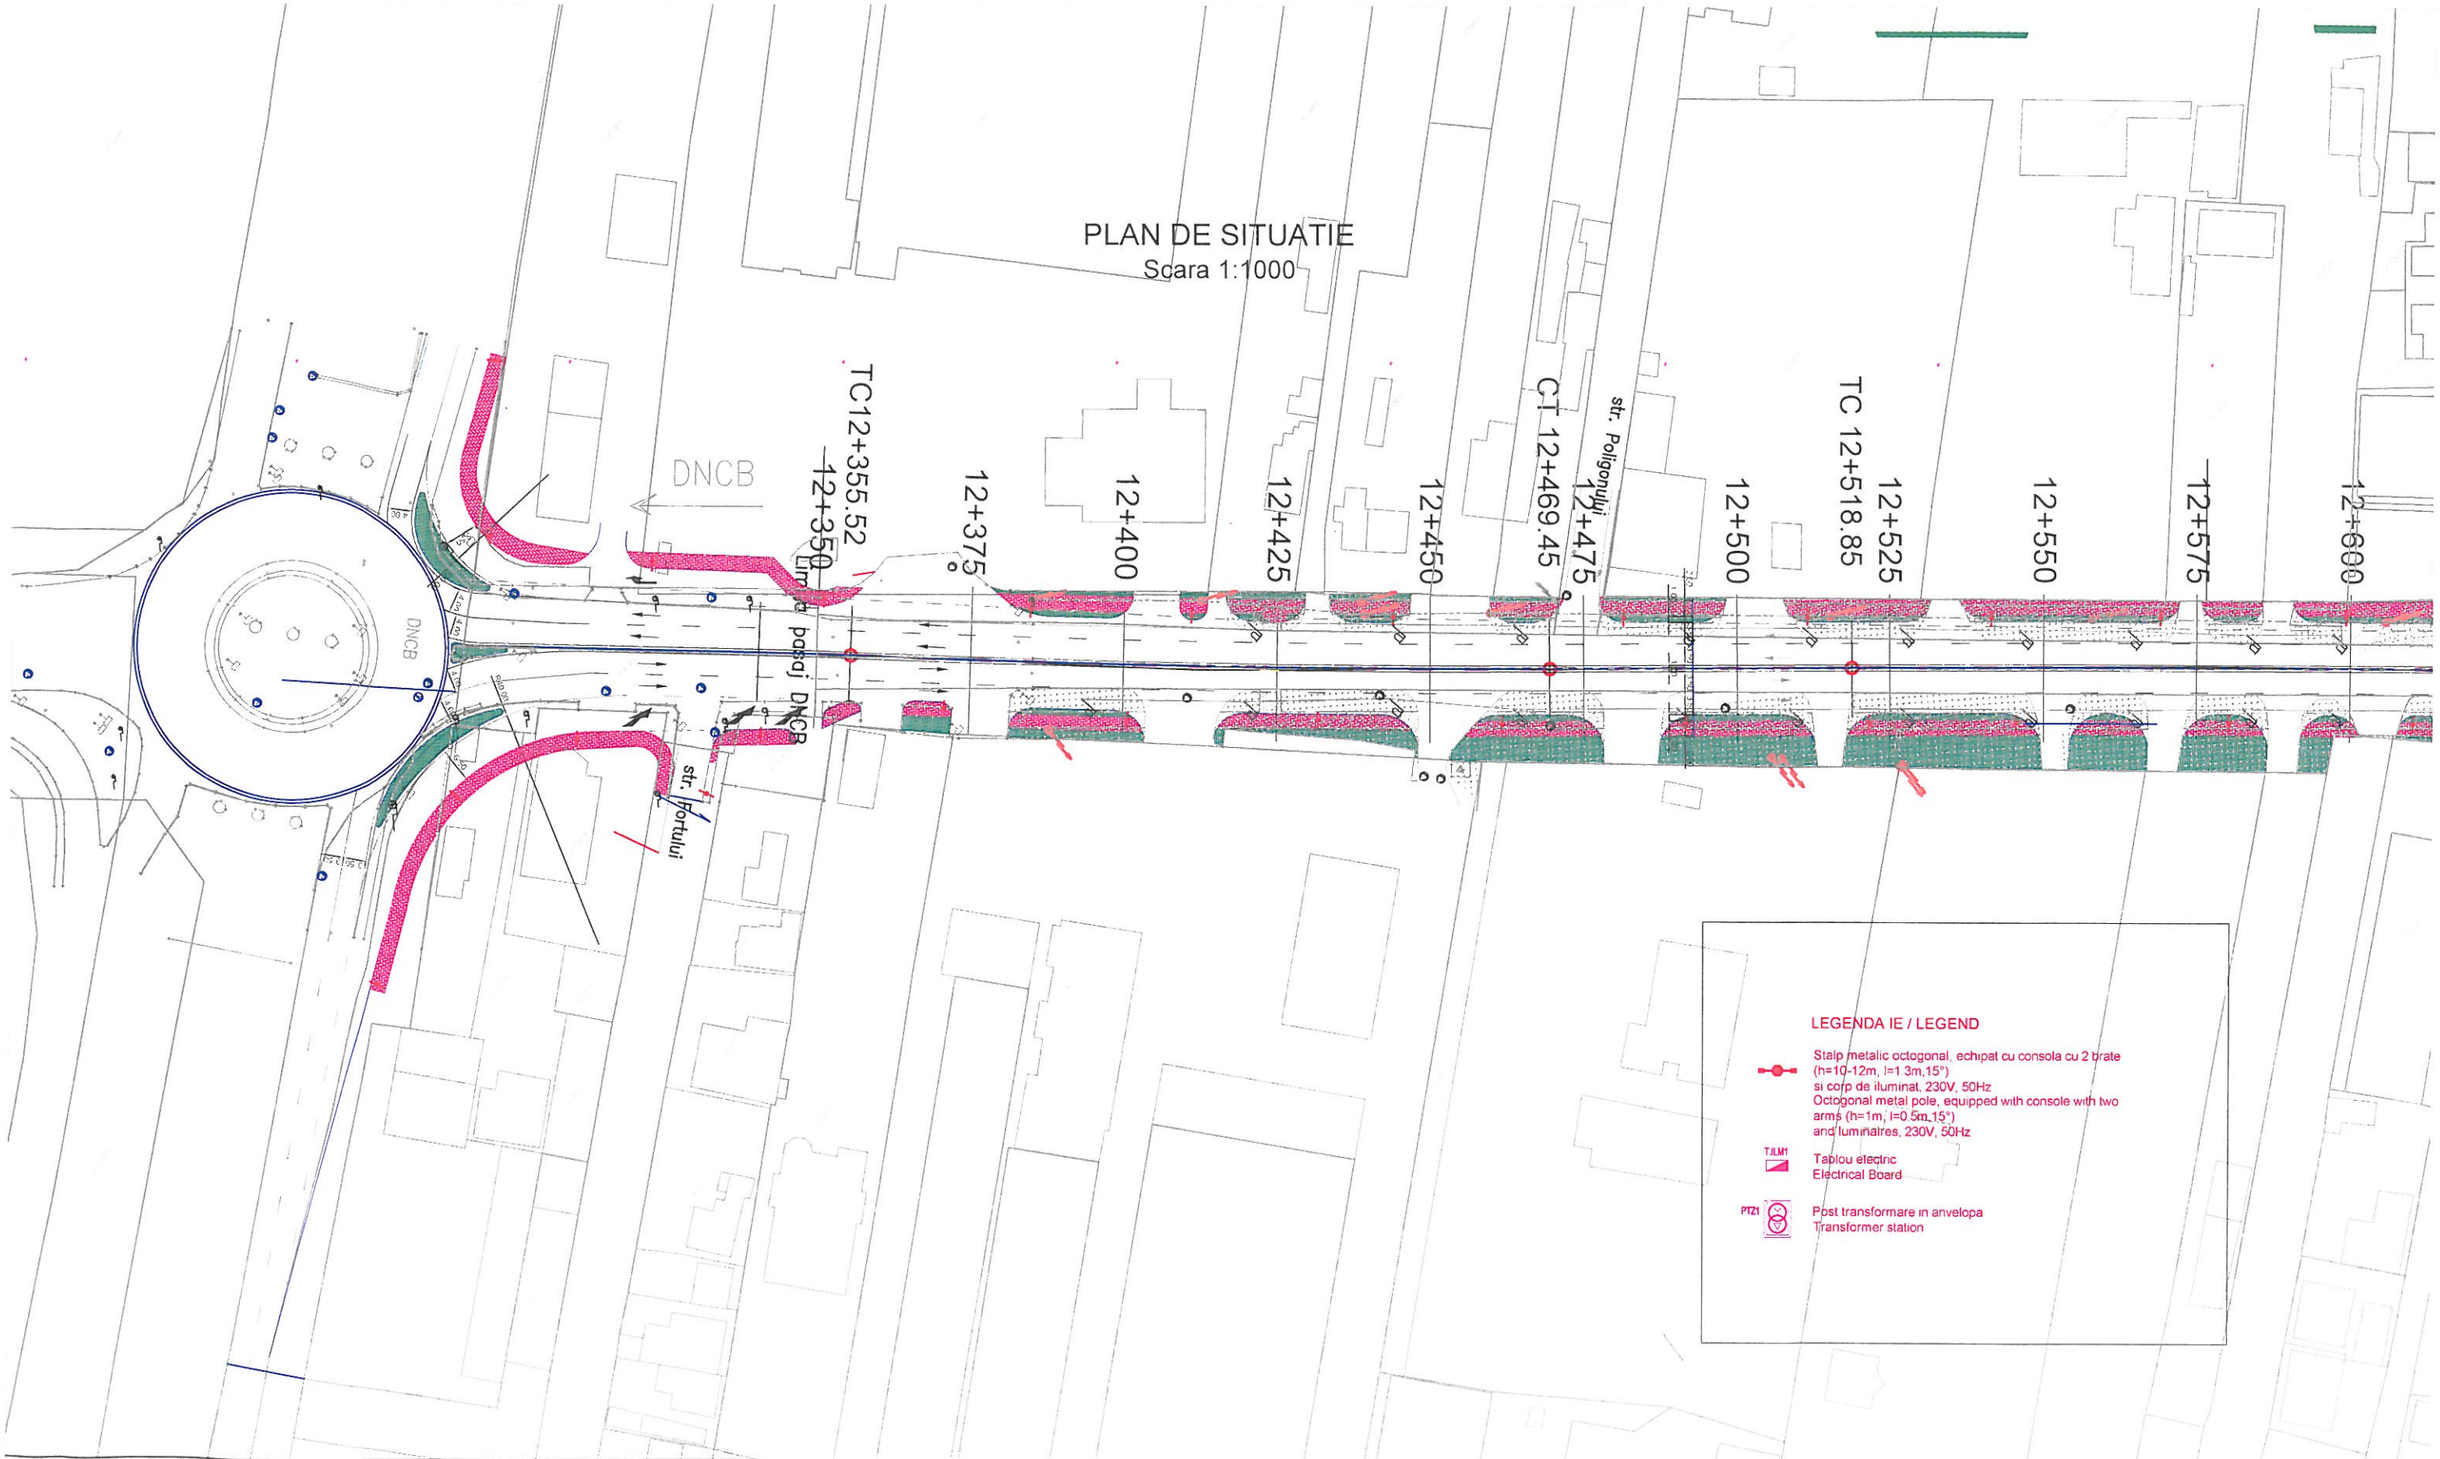

PROIECTANT :

S.C. CONSITRANS S.R.L.

BENEFICIAR :

MINISTERUL TRANSPORTURILOR

COMPANIA NAȚIONALĂ DE ADMINISTRARE A INFRASTRUCTURII RUTIERE

INVESTITIA :
ELABORARE STUDIU DE FEZABILITATE _RETEAUA DE INFRASTRUCTURA INTEGRATA PENTRU ZONA ORBITALA BUCURESTI_LARGIRE LA 4 BENZI DN 1A SI MASURI DE SIGURANTA RUTIERA PE SECTORTUL CUPRINS INTRE CENTURA BUCURESTI SI INTERSECTIA CU SOS. CHITILA - MOGOSOAIA

FAZA PROIECTARE :
STUDIU DE FEZABILITATE

Contract	Data :	Scara :
92/105060/23.12.2021		
Proiect : 001/2022	05/2022	1:1000

FUNCTIA :	NUME :	SEMNATURA:
COORDONATOR DE PROIECT	ing. Catalin CIUBOTARIU	
SEF PROIECT SPECIALITATE	ing. Elena POPESCU	
PROIECTAT	ing. Iuliana GHIRCOIAS	
VERIFICAT	ing. Laurentiu ANAGNOSTE	

Titlu plansa :

PLAN DE SITUATIE
DN 1A

LUCRARI DE INSTALATII ELECTRICE

Cod plansa :
P-CST-00122-1-PRD1-SF-10 1- IE001 -R00

REV	DATA	DETALII REVIZIE	PROIECTAT

UNIUNEA EUROPEANĂ

Instrumente Structurale 2014-2020

PROIECT CO-FINANȚAT DIN FONDUL DE COEZIUNE PRIN PROGRAMUL OPERAȚIONAL INFRASTRUCTURA MARE

PLAN DE SITUATIE
Scara 1:1000

STRUCTURA DE SPRIJIN DIN PILOTI FORATI
L=107.00m

STRUCTURA DE SPRIJIN DIN PILOTI FORATI
L=118.00m

R=-13500.000m
Cc=76.163m

Te=12+634.21
Tf=12+775.08
If=12+851.25

AR 4

PERON 2 / PLATFORM 2 - 335 x 140m - cota NSS +0.55
PERON 1 / PLATFORM 1 - 305 x 140m - cota NSS +0.55


zid coloane
C F

LEGENDA IE / LEGEND

- Stalp metalic octogonal, echipat cu consola cu 2 brate (h=10-12m, l=1.3m,15°) si corp de iluminat, 230V 50Hz
  Octogonal metal pole, equipped with console with two arms (h=1m, l=0.5m,15°) and luminaires, 230V, 50Hz
- TJLM1 — Tablou electric / Electrical Board
- PTZ1 — Post transformare in anvelopa / Transformer station
- Retele electrice + platbanda de impamantare / Electric Network + earthing plate

PROIECTANT : S.C. CONSITRANS S.R.L.	**BENEFICIAR :** MINISTERUL TRANSPORTURILOR; COMPANIA NATIONALA DE ADMINISTRARE A INFRASTRUCTURII RUTIERE	**FUNCTIA :**	**NUME :**	**SEMNATURA:**	**Titlu plansa :**	REV	DATA	DETALII REVIZIE	PROIECTAT
	INVESTITIA : ELABORARE STUDIU DE FEZABILITATE _RETEAUA DE INFRASTRUCTURA INTEGRATA PENTRU ZONA ORBITALA BUCURESTI_LARGIRE LA 4 BENZI DN 1A SI MASURI DE SIGURANTA RUTIERA PE SECTORTUL CUPRINS INTRE CENTURA BUCURESTI SI INTERSECTIA CU SOS. CHITILA - MOGOSOAIA	COORDONATOR DE PROIECT	ing. Catalin CIUBOTARIU		PLAN DE SITUATIE DN 1A				
		SEF PROIECT SPECIALITATE	ing. Elena POPESCU						
UNIUNEA EUROPEANĂ; GUVERNUL ROMÂNIEI; Instrumente Structurale 2014-2020	**FAZA PROIECTARE :** STUDIU DE FEZABILITATE	PROIECTAT	ing. Iuliana GHIRCOIAS		LUCRARI DE INSTALATII ELECTRICE				
PROIECT CO-FINANTAT DIN FONDUL DE COEZIUNE PRIN PROGRAMUL OPERATIONAL INFRASTRUCTURA MARE	**Contract** 92/105060/23.12.2021 **Proiect :** 001/2022 — **Data :** 05/2022 — **Scara :** 1:1000	VERIFICAT	ing. Laurentiu ANAGNOSTE		**Cod plansa :** P-CST-00122-1-PRD1-SF-10.1- IE002 -R00				

PLAN DE SITUATIE
Scara 1:1000

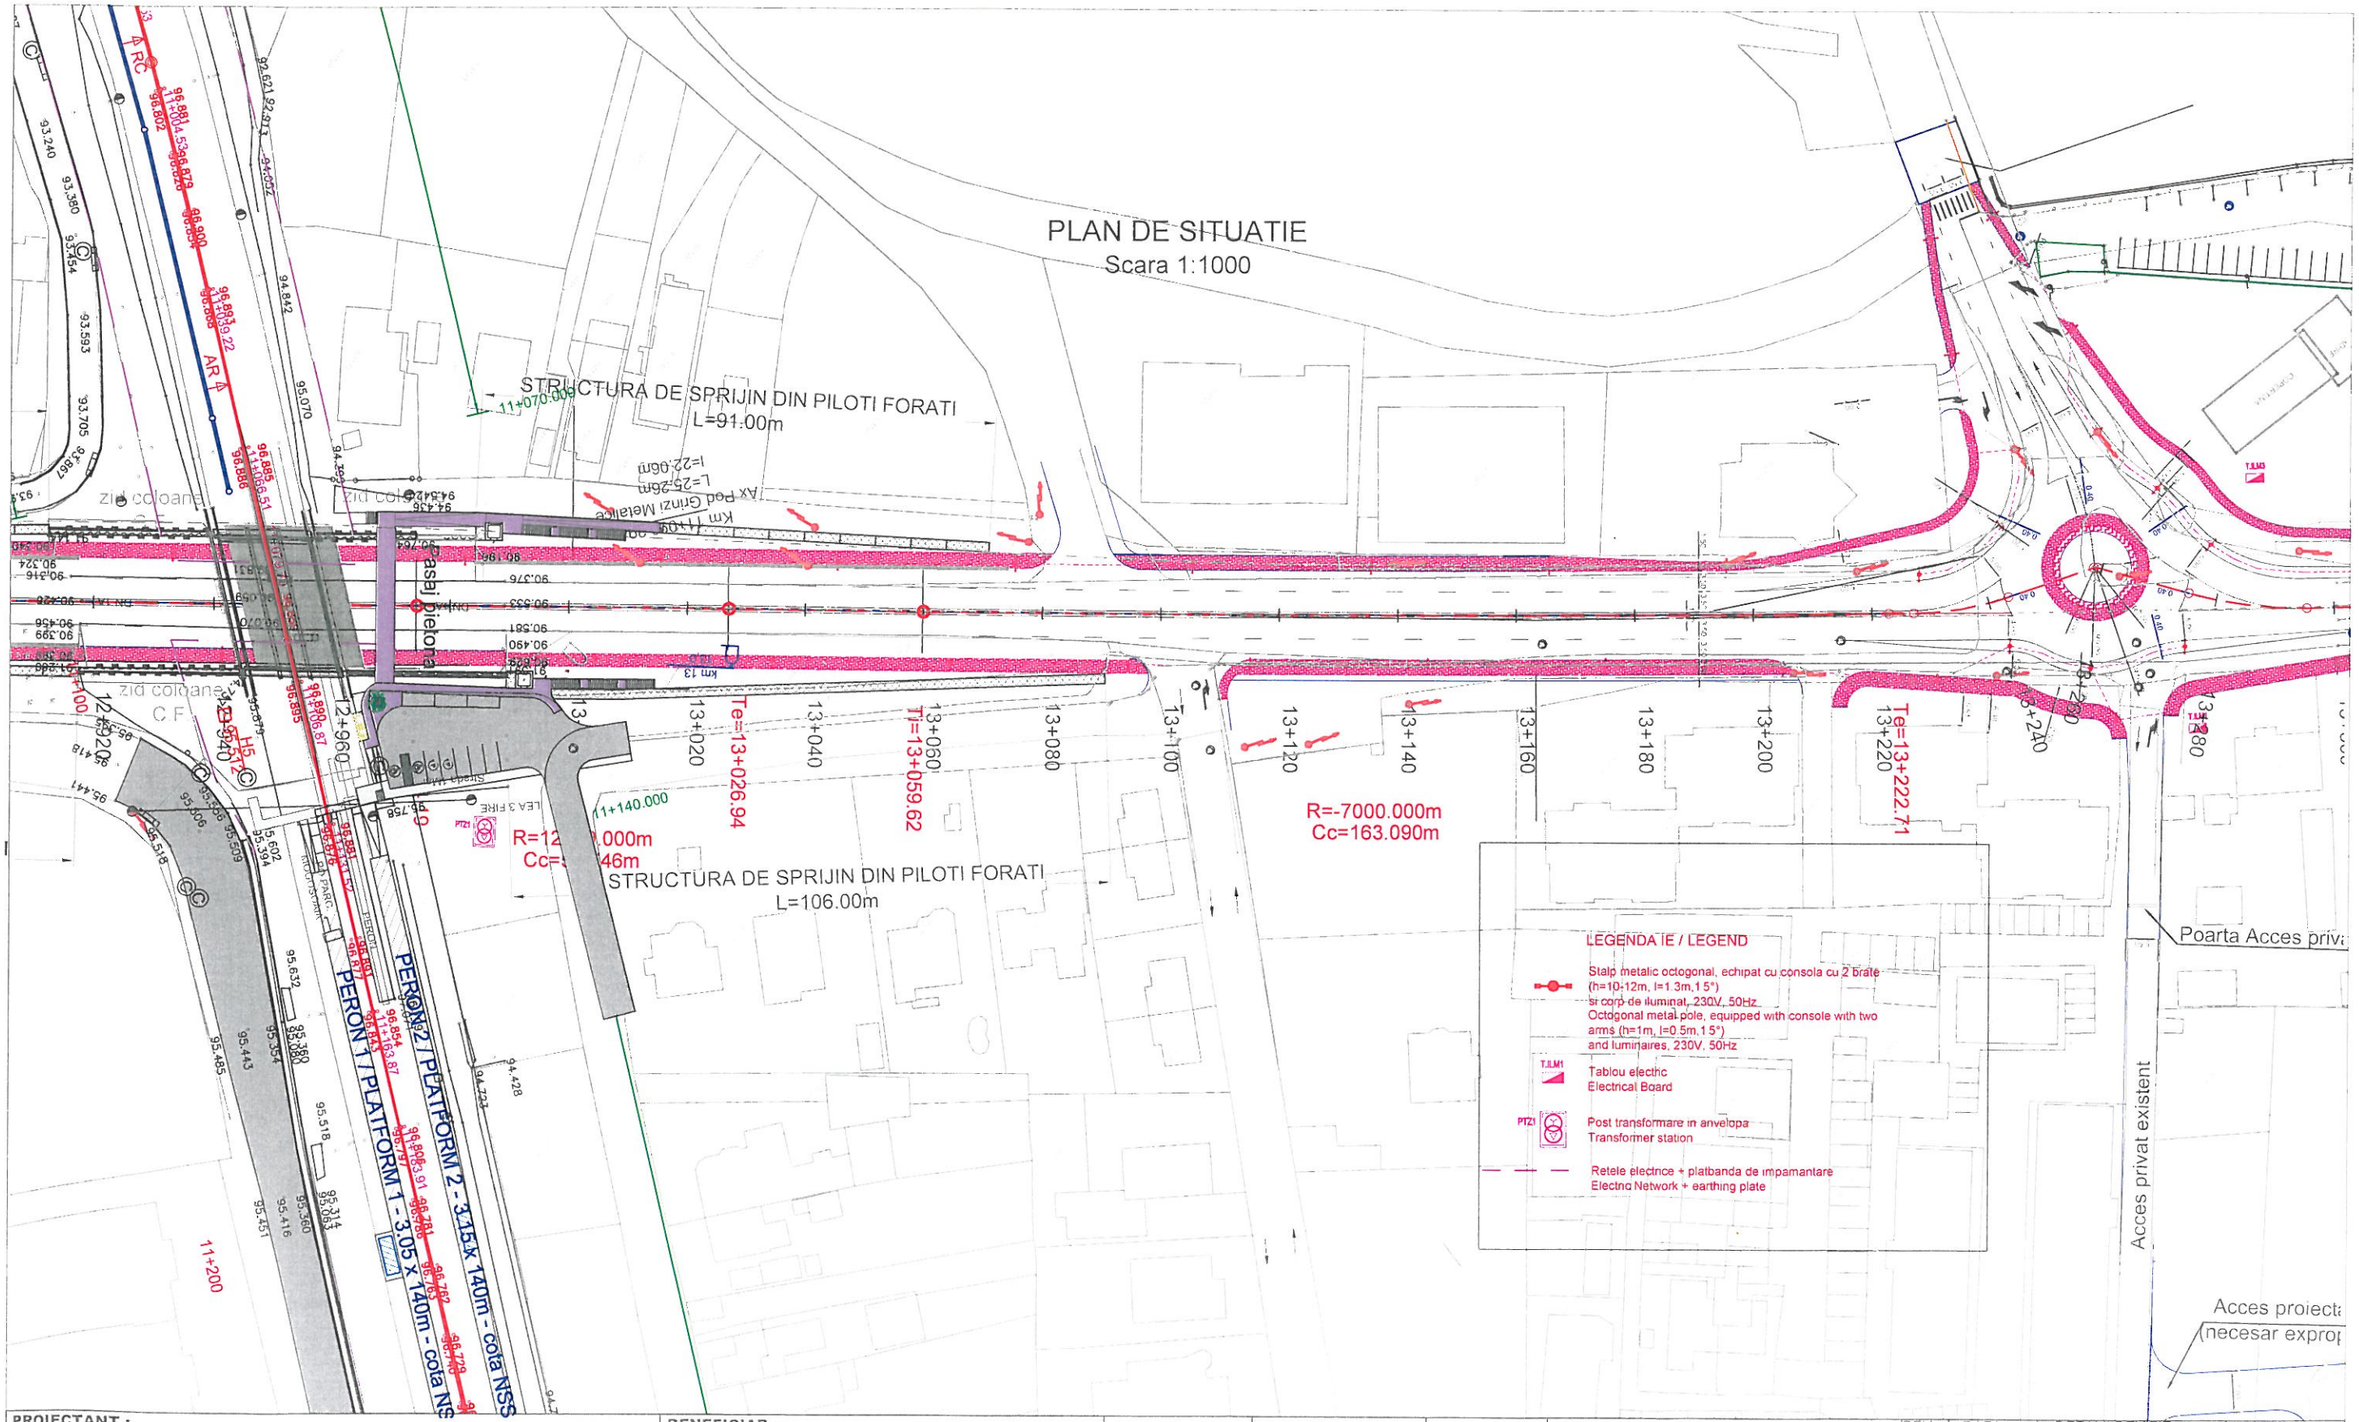

PROIECTANT :

S.C. CONSITRANS S.R.L.

BENEFICIAR :

MINISTERUL TRANSPORTURILOR

COMPANIA NATIONALA DE ADMINISTRARE A INFRASTRUCTURII RUTIERE

INVESTITIA :
ELABORARE STUDIU DE FEZABILITATE _RETEAUA DE INFRASTRUCTURA INTEGRATA PENTRU ZONA ORBITALA BUCURESTI_LARGIRE LA 4 BENZI DN 1A SI MASURI DE SIGURANTA RUTIERA PE SECTORTUL CUPRINS INTRE CENTURA BUCURESTI SI INTERSECTIA CU SOS. CHITILA - MOGOSOAIA

FAZA PROIECTARE :
STUDIU DE FEZABILITATE

Contract	Data :	Scara :
92/105060/23.12.2021 Proiect : 001/2022	05/2022	1:1000

FUNCTIA :	NUME :	SEMNATURA:
COORDONATOR DE PROIECT	ing. Catalin CIUBOTARIU	
SEF PROIECT SPECIALITATE	ing. Elena POPESCU	
PROIECTAT	ing. Iuliana GHIRCOIAS	
VERIFICAT	ing. Laurentiu ANAGNOSTE	

Titlu plansa :

PLAN DE SITUATIE
DN 1A

LUCRARI DE INSTALATII ELECTRICE

Cod plansa :
P-CST-00122-1-PRD1-SF-10.1- IE003 -R00


REV	DATA	DETALII REVIZIE	PROIECTAT

UNIUNEA EUROPEANĂ

Instrumente Structurale 2014-2020

PROIECT CO-FINANTAT DIN FONDUL DE COEZIUNE PRIN PROGRAMUL OPERATIONAL INFRASTRUCTURA MARE

PLAN DE SITUATIE
Scara 1:1000

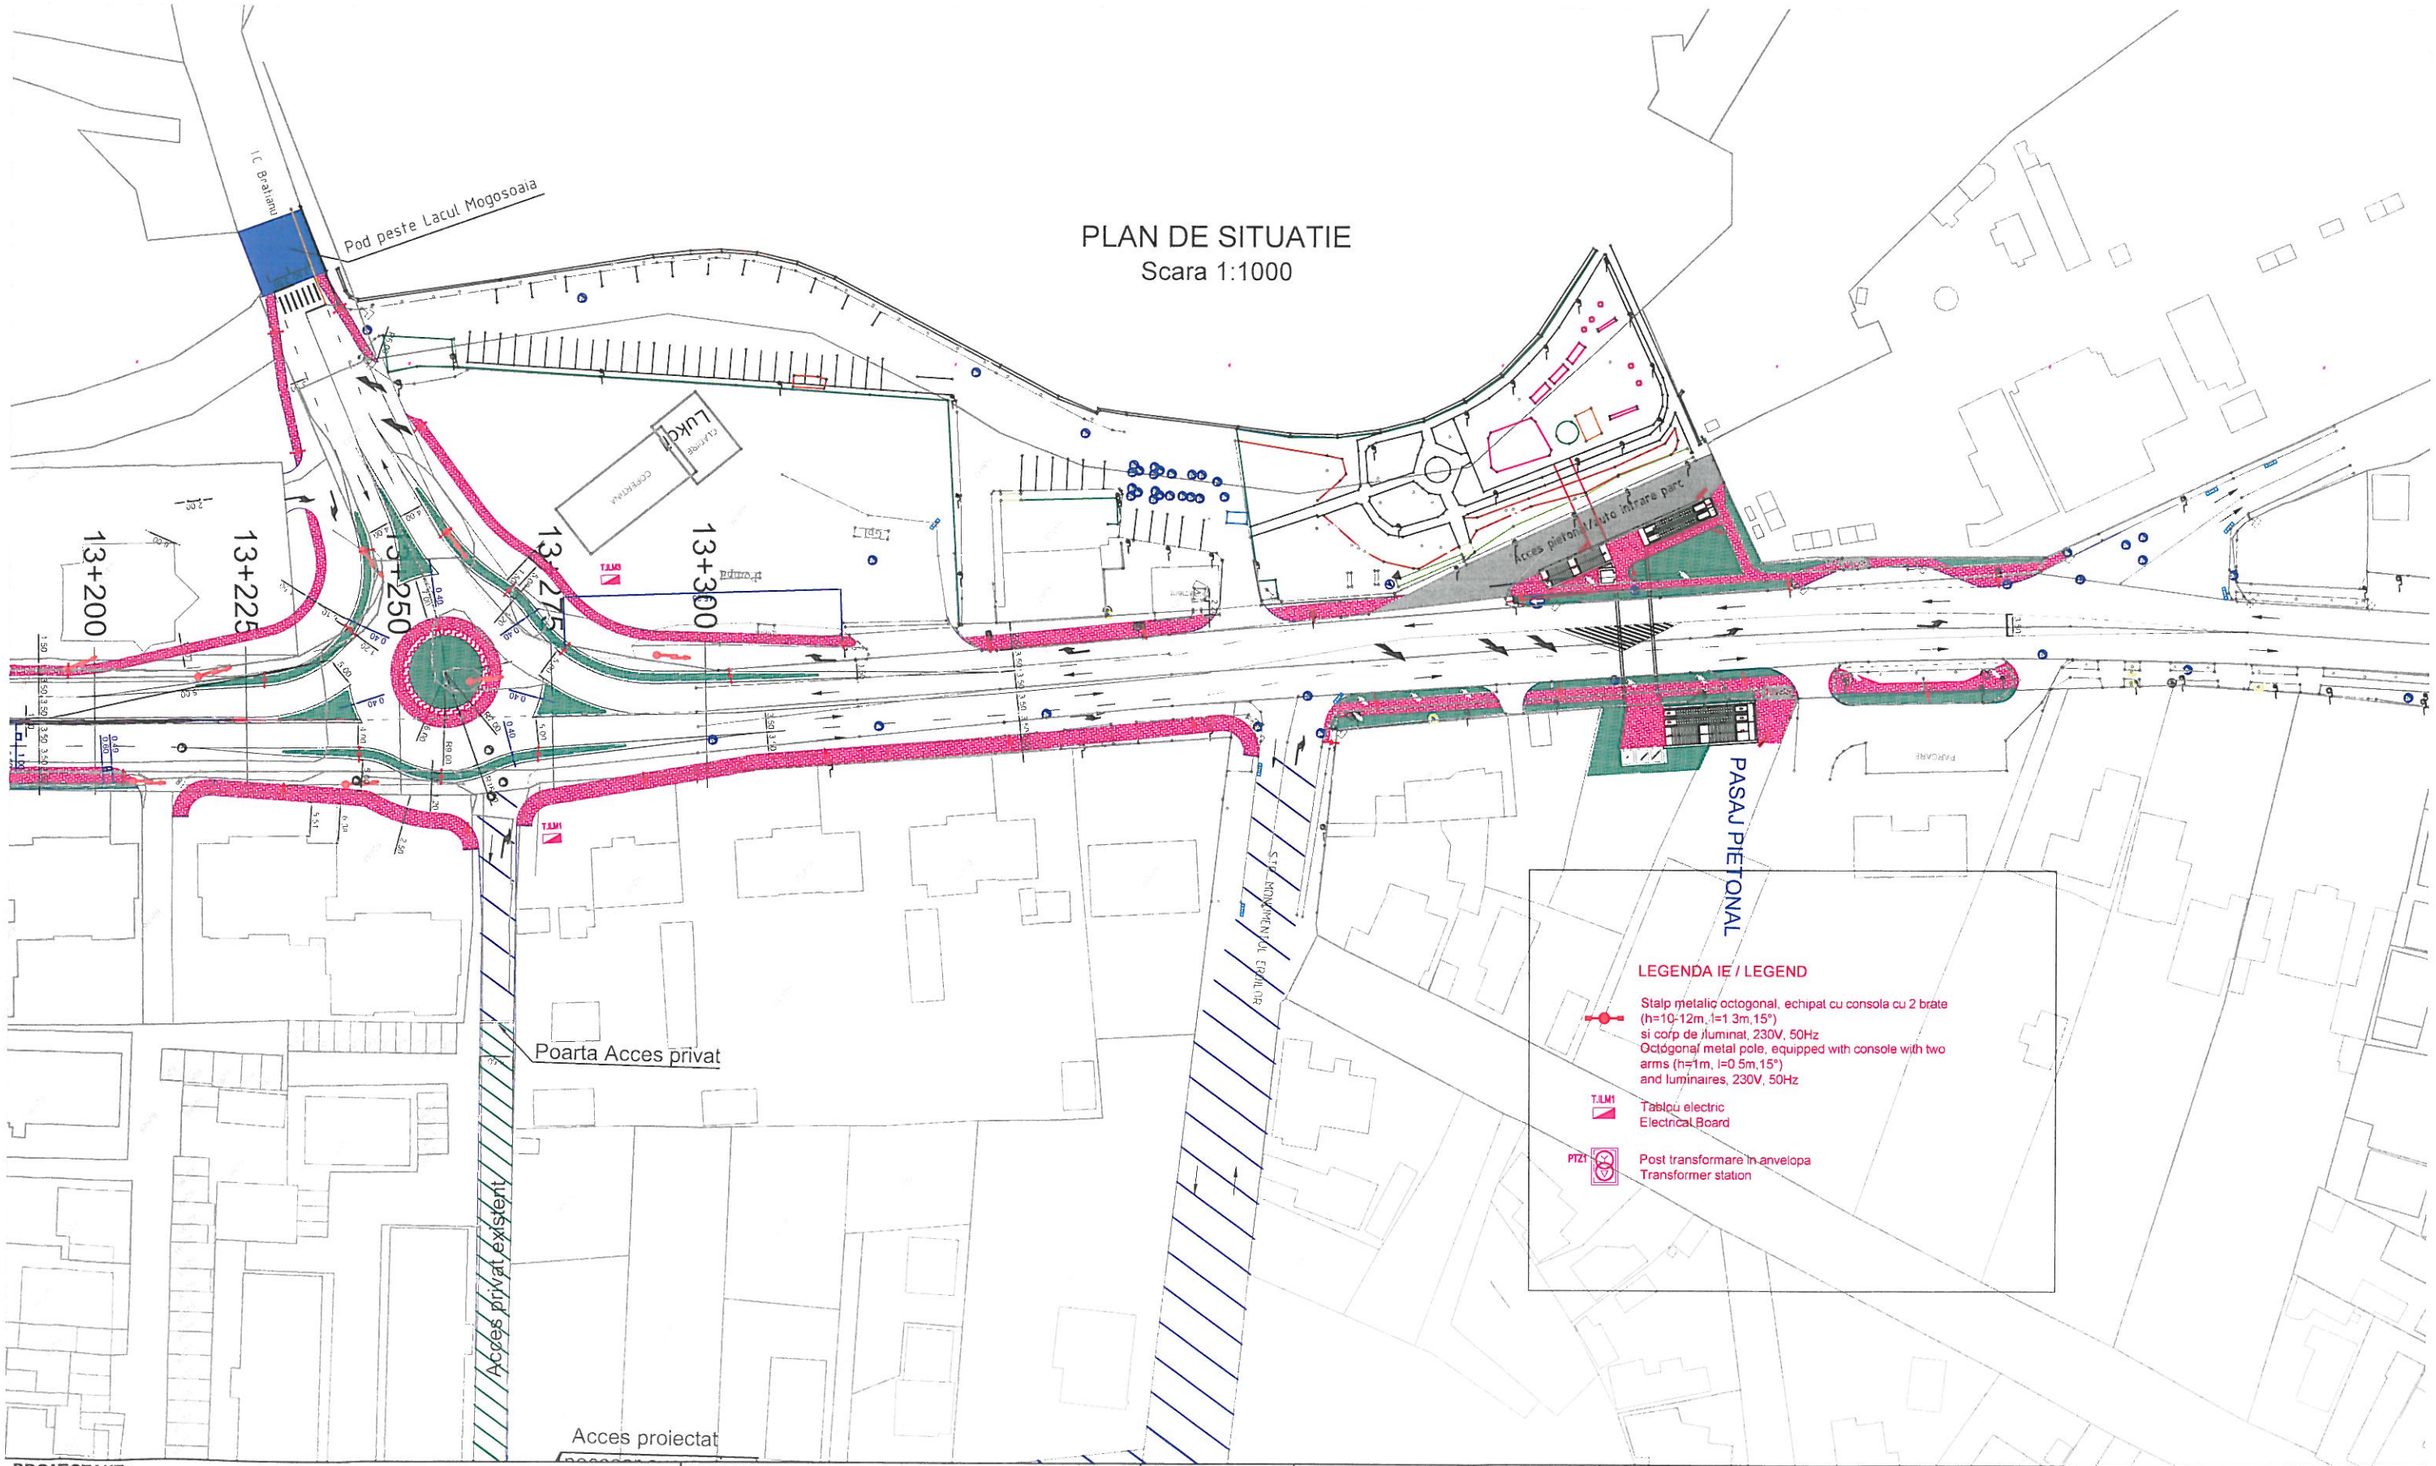

PROIECTANT :

S.C. CONSITRANS S.R.L.

BENEFICIAR :

MINISTERUL TRANSPORTURILOR

COMPANIA NAȚIONALĂ DE ADMINISTRARE A INFRASTRUCTURII RUTIERE

INVESTITIA :
ELABORARE STUDIU DE FEZABILITATE _RETEAUA DE INFRASTRUCTURA INTEGRATA PENTRU ZONA ORBITALA BUCURESTI_LARGIRE LA 4 BENZI DN 1A SI MASURI DE SIGURANTA RUTIERA PE SECTORTUL CUPRINS INTRE CENTURA BUCURESTI SI INTERSECTIA CU SOS. CHITILA - MOGOSOAIA

FAZA PROIECTARE :
STUDIU DE FEZABILITATE

Contract	Data :	Scara :
92/105060/23.12.2021 Proiect : 001/2022	05/2022	1:1000

FUNCTIA :	NUME :	SEMNATURA:
COORDONATOR DE PROIECT	ing Catalin CIUBOTARIU	
SEF PROIECT SPECIALITATE	ing Elena POPESCU	
PROIECTAT	ing Iuliana GHIRCOIAS	
VERIFICAT	ing. Laurentiu ANAGNOSTE	

Titlu plansa :

PLAN DE SITUATIE
DN 1A

LUCRARI DE INSTALATII ELECTRICE


Cod plansa :
P-CST-00122-1-PRD1-SF-10 1- IE004 -R00

REV	DATA	DETALII REVIZIE	PROIECTAT


UNIUNEA EUROPEANĂ

Instrumente Structurale 2014-2020


PROIECT CO-FINANȚAT DIN FONDUL DE COEZIUNE PRIN PROGRAMUL OPERAȚIONAL INFRASTRUCTURA MARE

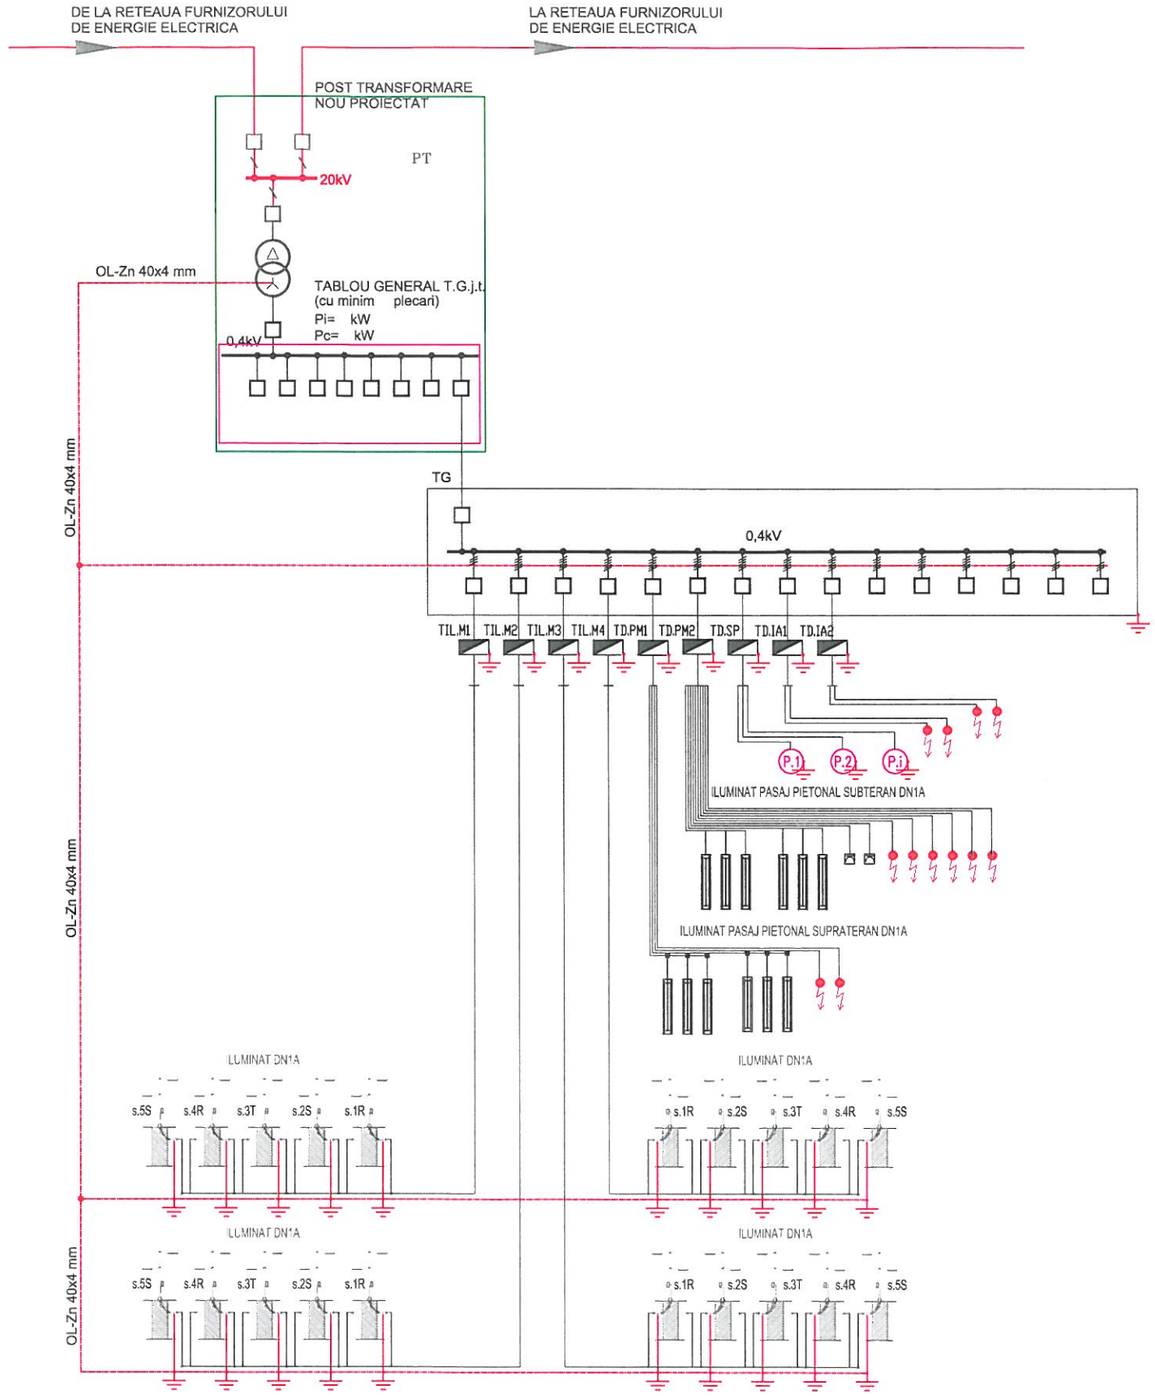

PROIECTANT : S.C. CONSITRANS S.R.L.	**BENEFICIAR :** MINISTERUL TRANSPORTURILOR; COMPANIA NATIONALĂ DE ADMINISTRARE A INFRASTRUCTURII RUTIERE	**FUNCTIA :**	**NUME :**	**SEMNATURA:**	**Titlu plansa :**	REV	DATA	DETALII REVIZIE	PROIECTAT
UNIUNEA EUROPEANĂ; Instrumente Structurale 2014-2020	**INVESTITIA :** ELABORARE STUDIU DE FEZABILITATE _RETEAUA DE INFRASTRUCTURA INTEGRATA PENTRU ZONA ORBITALA BUCURESTI_LARGIRE LA 4 BENZI DN 1A SI MASURI DE SIGURANTA RUTIERA PE SECTORTUL CUPRINS INTRE CENTURA BUCURESTI SI INTERSECTIA CU SOS. CHITILA - MOGOSOAIA	COORDONATOR DE PROIECT	ing. Catalin CIUBOTARIU		SCHEMA ELECTRICA DN1A				
PROIECT CO-FINANȚAT DIN FONDUL DE COEZIUNE PRIN PROGRAMUL OPERAȚIONAL INFRASTRUCTURĂ MARE	**FAZA PROIECTARE :** STUDIU DE FEZABILITATE	SEF PROIECT SPECIALITATE	ing. Elena POPESCU						
		PROIECTAT	ing. Iuliana GHIRCOIAS		LUCRARI DE INSTALATII ELECTRICE				
	Contract 92/105060/23.12.2021 **Proiect :** 001/2022; **Data :** 05/2022; **Scara :** -	VERIFICAT	ing. Laurentiu ANAGNOSTE		**Cod plansa :** P-CST-00122-1-PRD1-SF-10.1- IE008 -R00				

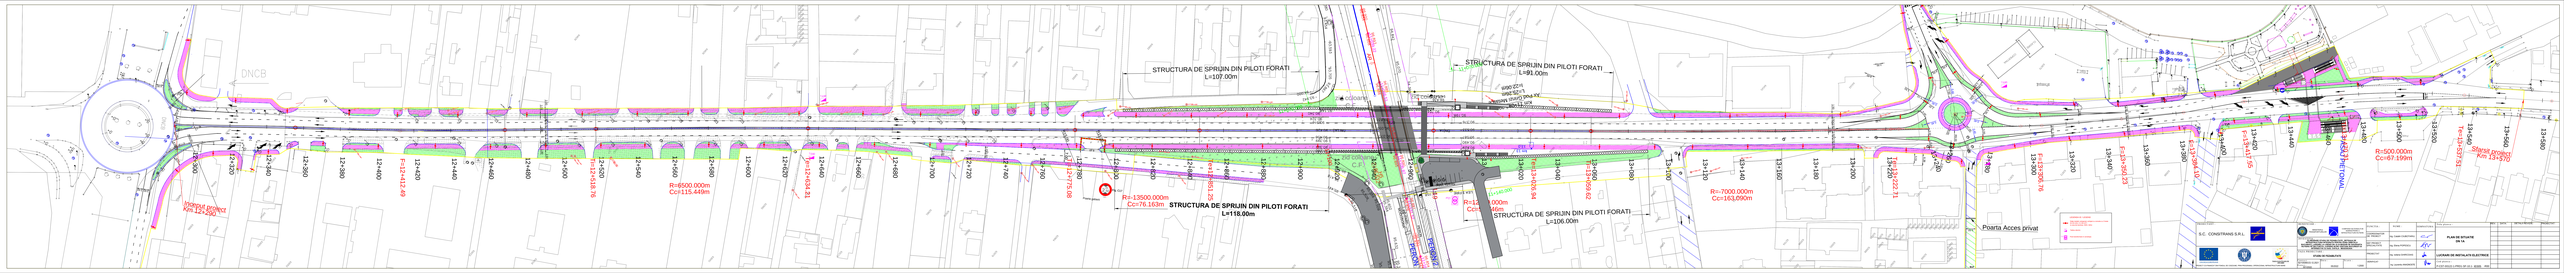
STRUCTURA DE SPRIJIN DIN PILOTI FORATI
L=107.00m
STRUCTURA DE SPRIJIN DIN PILOTI FORATI
L=91.00m
STRUCTURA DE SPRIJIN DIN PILOTI FORATI
L=118.00m
STRUCTURA DE SPRIJIN DIN PILOTI FORATI
L=106.00m
Km 12+250.00
Poarta Acces privat
R=6500.000m
Cc=115.449m
R=-13500.000m
Cc=76.163m
R=-7000.000m
Cc=163.090m
R=500.000m
Cc=67.199m
DNCB
S.C. CONSTRANS S.R.L.
PLAN DE SITUATIE

PLAN DE SITUATIE
PASAJ SUPRATERAN
Scara 1:200

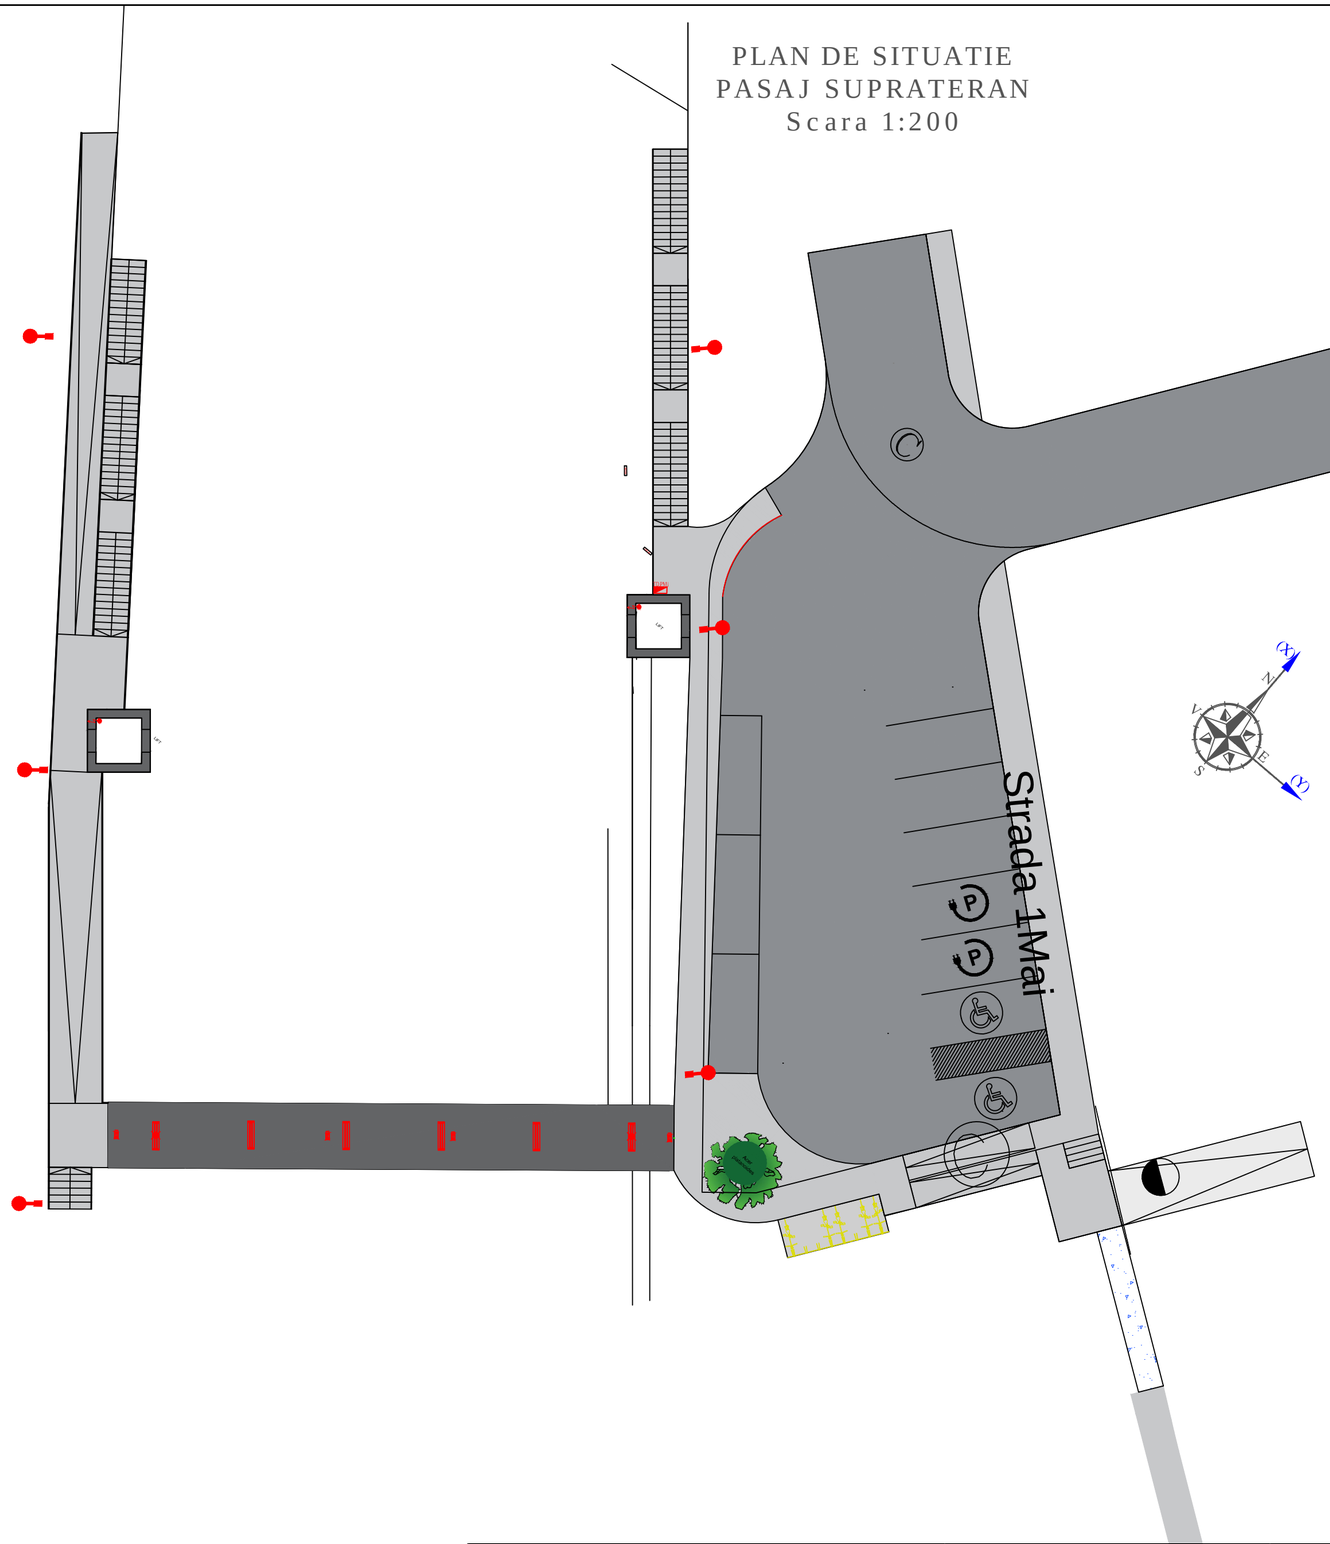

LEGENDA INSTALATII ELECTRICE

- Corp de iluminat tip LED complet echipat, etans
- Corp de iluminat tip LED complet echipat, etans cu acumulator incorporat autonomie 1 ora
- Luminobloc cu autonomie de 1 ora pentru iluminare cai de evacuare
- Tablou electric de distributie, etans
- Alimentare tablou lift (furnitura)
- Stalp metalic iluminat ornamental cu 1 brat h=4m, complet echipat

PROIECTANT :
S.C. CONSITRANS S.R.L.

BENEFICIAR :
MINISTERUL TRANSPORTURILOR
COMPANIA NAȚIONALĂ DE ADMINISTRARE A INFRASTRUCTURII RUTIERE

INVESTITIA :
ELABORARE STUDIU DE FEZABILITATE _RETEAUA DE INFRASTRUCTURA INTEGRATA PENTRU ZONA ORBITALA BUCURESTI_LARGIRE LA 4 BENZI DN 1A SI MASURI DE SIGURANTA RUTIERA PE SECTORTUL CUPRINS INTRE CENTURA BUCURESTI SI INTERSECTIA CU SOS. CHITILA - MOGOSOAIA

FAZA PROIECTARE :
STUDIU DE FEZABILITATE


Contract 92/105060/23.12.2021
Proiect : 001/2022
Data : 05/2022
Scara : 1:200

FUNCTIA :	NUME :	SEMNATURA:
COORDONATOR DE PROIECT	ing. Catalin CIUBOTARIU	
SEF PROIECT SPECIALITATE	ing. Elena POPESCU	
PROIECTAT	ing. Iuliana GHIRCOIAS	
VERIFICAT	ing. Laurentiu ANAGNOSTE	

Titlu plansa :	REV.	DATA:	DETALII REVIZIE:	PROIECTAT:
PLAN DE SITUATIE DN 1A PASAJ SUPRATERAN PIETONAL				
LUCRARI DE INSTALATII ELECTRICE				
Cod plansa : P-CST-00122-1-PRD1-SF-10.1- IE- 006 -R00				

UNIUNEA EUROPEANĂ
Instrumente Structurale 2014-2020
PROIECT CO-FINANȚAT DIN FONDUL DE COEZIUNE, PRIN PROGRAMUL OPERAȚIONAL INFRASTRUCTURĂ MARE

PLAN DE SITUATIE
Scara 1:100

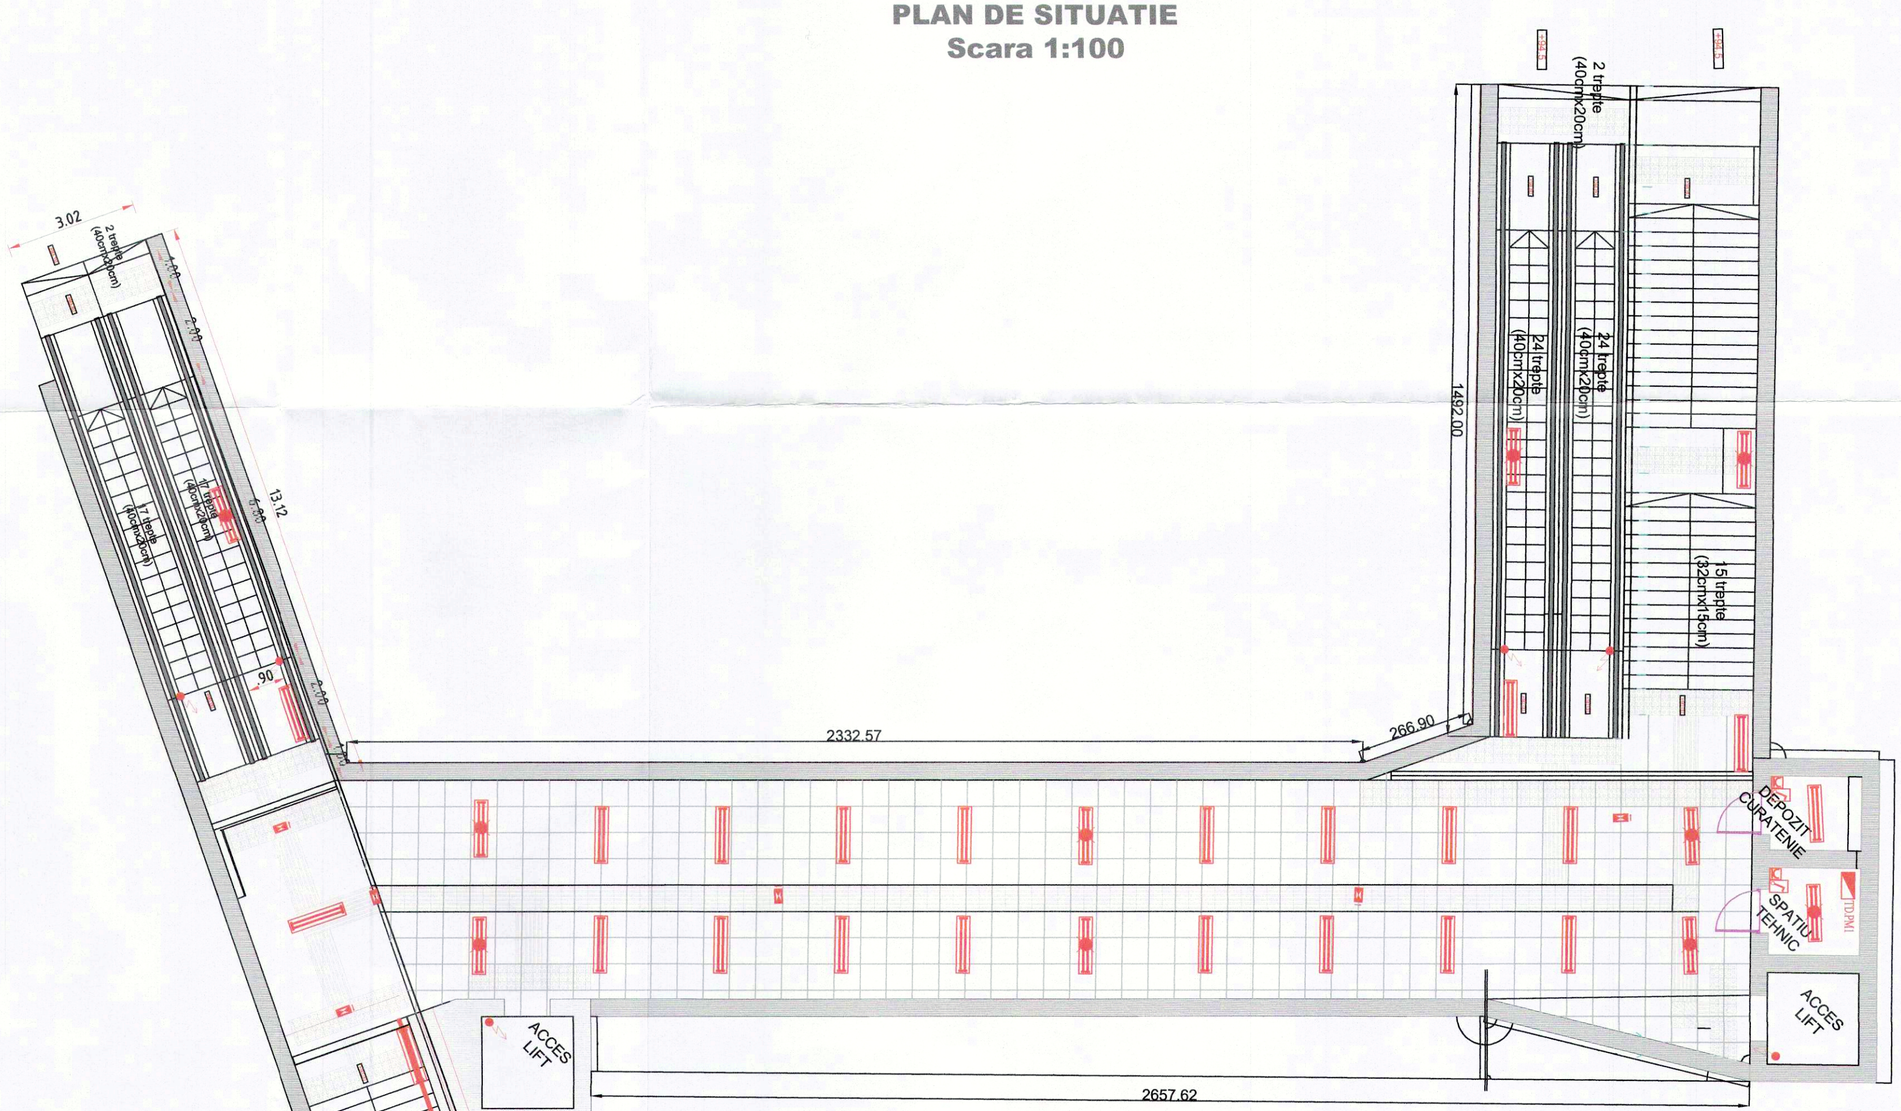

LEGENDĂ PIATRĂ NATURALĂ ȘI DALE CERAMICE:

- Pardoseli din dale ceramice, culoare alba, care formeaza benzi de directionare si avertizare pentru nevazatori, 8.2mm grosime, antiderapante, (suprafata cu striuri reliefate, proeminente) - 30x30cm - directionare
- Pardoseli din dale ceramice, culoare alba, care formeaza benzi de directionare si avertizare pentru nevazatori, 8.2mm grosime, antiderapante, (suprafata cu striuri reliefate proeminente si pastile bombate) - 30x30cm - intersectie
- Pardoseli din dale ceramice, culoare alba, care formeaza benzi de directionare si avertizare pentru nevazatori, 8.2mm grosime, antiderapante, (suprafata cu pastile bombate) - 20x20cm - avertizare.
- Pardoseli din granit antiderapant

LEGENDA INSTALATII ELECTRICE

- Corp de iluminat tip LED complet echipat, etans
- Corp de iluminat tip LED complet echipat, etans cu acumulator incorporat autonomie 1 ora
- Luminobloc cu autonomie de 1 ora pentru iluminare cai de evacuare
- Luminobloc cu autonomie de 1 ora pentru iluminare cai de evacuare
- Intrerupator etans, montat aparent pe perete
- Priza simpla cu contact de protectie, etansa, montata aparent pe perete
- TD.PM1 — Tablou electric de distributie, etans
- Alimentare tablou lift, tablou scara rulanta (furnitura)

PROIECTANT :

S.C. CONSITRANS S.R.L.

BENEFICIAR :

MINISTERUL TRANSPORTURILOR

COMPANIA NAȚIONALĂ DE ADMINISTRARE A INFRASTRUCTURII RUTIERE

INVESTITIA :
ELABORARE STUDIU DE FEZABILITATE_RETEAUA DE INFRASTRUCTURA INTEGRATA PENTRU ZONA ORBITALA BUCURESTI_LARGIRE LA 4 BENZI DN 1A SI MASURI DE SIGURANTA RUTIERA PE SECTORUL CUPRINS INTRE CENTURA BUCURESTI SI INTERSECTIA CU SOS. CHITILA - MOGOSOAIA

FAZA PROIECTARE :
STUDIU DE FEZABILITATE

Contract	Data :	Scara :
92/105060/23.12.2021	05/2022	1:100
Proiect : 001/2022		

FUNCTIA :	NUME :	SEMNATURA:
COORDONATOR DE PROIECT	ing. Catalin CIUBOTARIU	
SEF PROIECT SPECIALITATE	ing. Elena POPESCU	
PROIECTAT	ing. Iuliana GHIRCOIAS	
VERIFICAT	ing. Laurentiu ANAGNOSTE	

Titlu plansa :
PLAN DE SITUATIE
DN 1A
PASAJ SUBTERAN PIETONAL

LUCRARI DE INSTALATII ELECTRICE

Cod plansa :
P-CST-00122-1-PRD1-SF-10.1- IE- 007 -R00

REV.	DATA:	DETALII REVIZIE:	PROIECTAT:

UNIUNEA EUROPEANĂ

Instrumente Structurale 2014-2020

PROIECT CO-FINANȚAT DIN FONDUL DE COEZIUNE, PRIN PROGRAMUL OPERAȚIONAL INFRASTRUCTURĂ MARE