

PANOURI ANTIFONICE

VEDERE DIN FATA

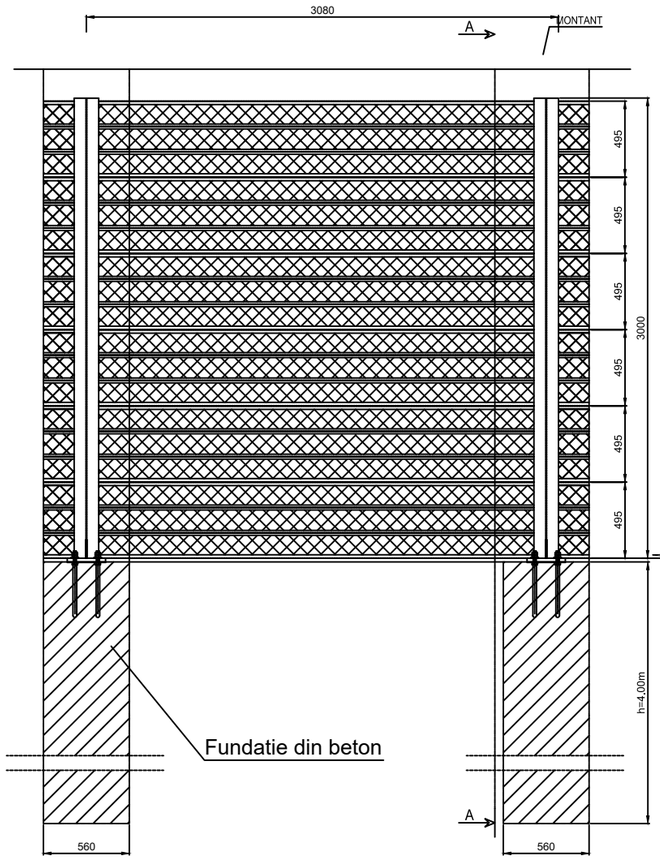


SECTIUNEA A-A

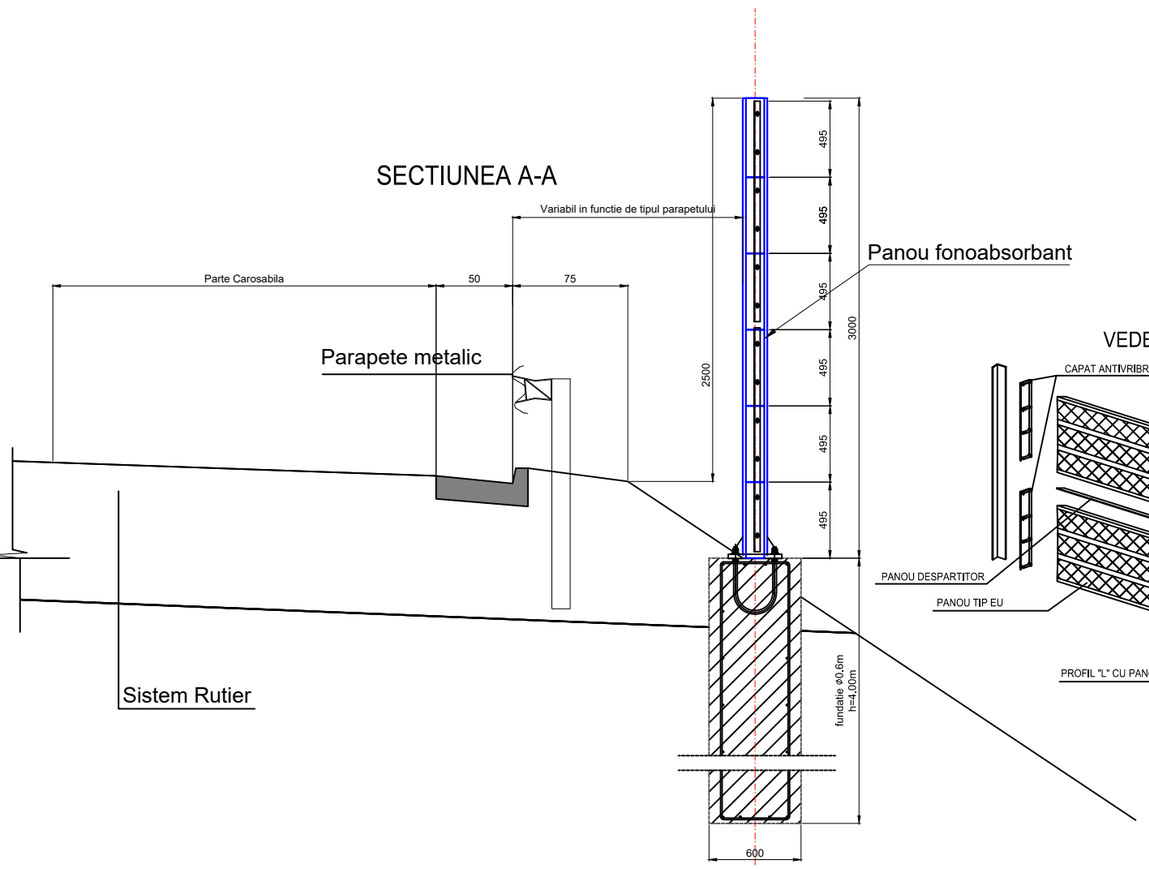


VEDERE AXONOMETRICA

VEDERE AXONOMETRICA MONTAJ PANOURI OPACE

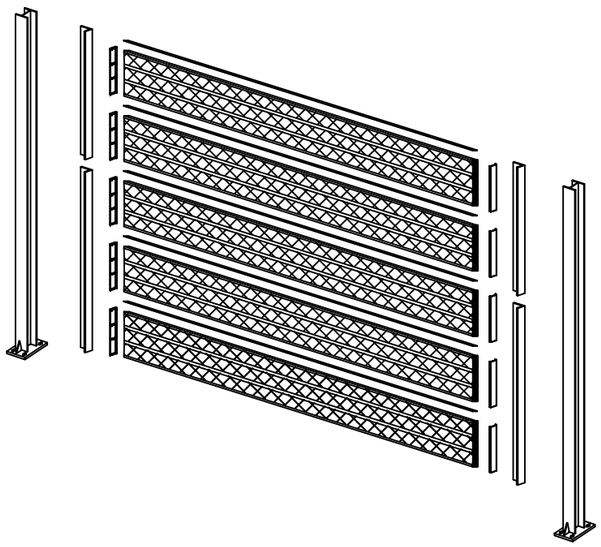


DETALII


VEDERE DIN FATA

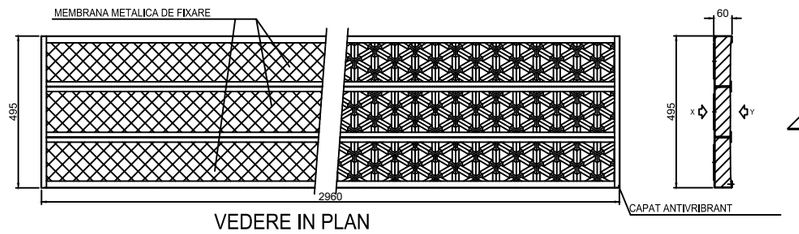

VEDERE LATERALA

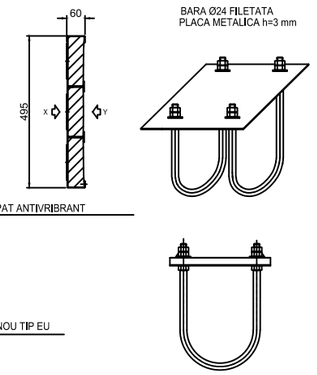

VEDERE IN PLAN

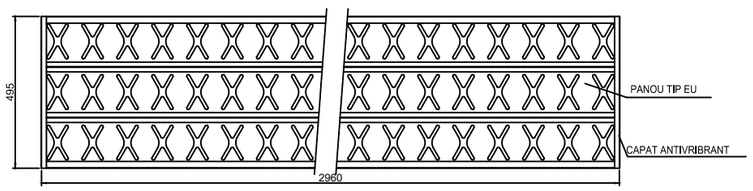

PROIECT CO-FINANTAT DE UNIUNEA EUROPEANA PRIN PROGRAMUL OPERATIONAL INFRASTRUCTURA MARE

UNIUNEA EUROPEANA

GUVERNUL ROMANIEI

POIM

AMPLASAMENT



BENEFICIAR

MINISTERUL TRANSPORTURILOR SI INFRASTRUCTURII

COMPANIA NAȚIONALĂ DE ADMINISTRARE A INFRASTRUCTURII RUTIERE

CNAIR

PROIECTANT GENERAL

acciona

SUBPROIECTANT

INVESTITIA

COMPLETAREA STUDIULUI DE FEZABILITATE PENTRU AUTOSTRADA TÂRGU MUREȘ-TÂRGU NEAMȚ

Tronson 2 Ditrău-Târgu Neamț

FAZA DE PROIECTARE

Studiu de Fezabilitate

Coordonator de proiect	Proiectat
ing. CHIOTAN Vlad	ing. NETCU Cristian
	Verificat

Proiect nr:
92/36788 /28.05.2019

Scara:


Data: Februarie 2022

DETALIU PANOURI ANTIFONICE


Cod: MN-T-S-D-DET- 008 Rev. _04

PANOURI FONOABSORBANTE PE STRUCTURI

ELEVATIE - AMPLASARE PE STRUCTURA
Scara 1:50

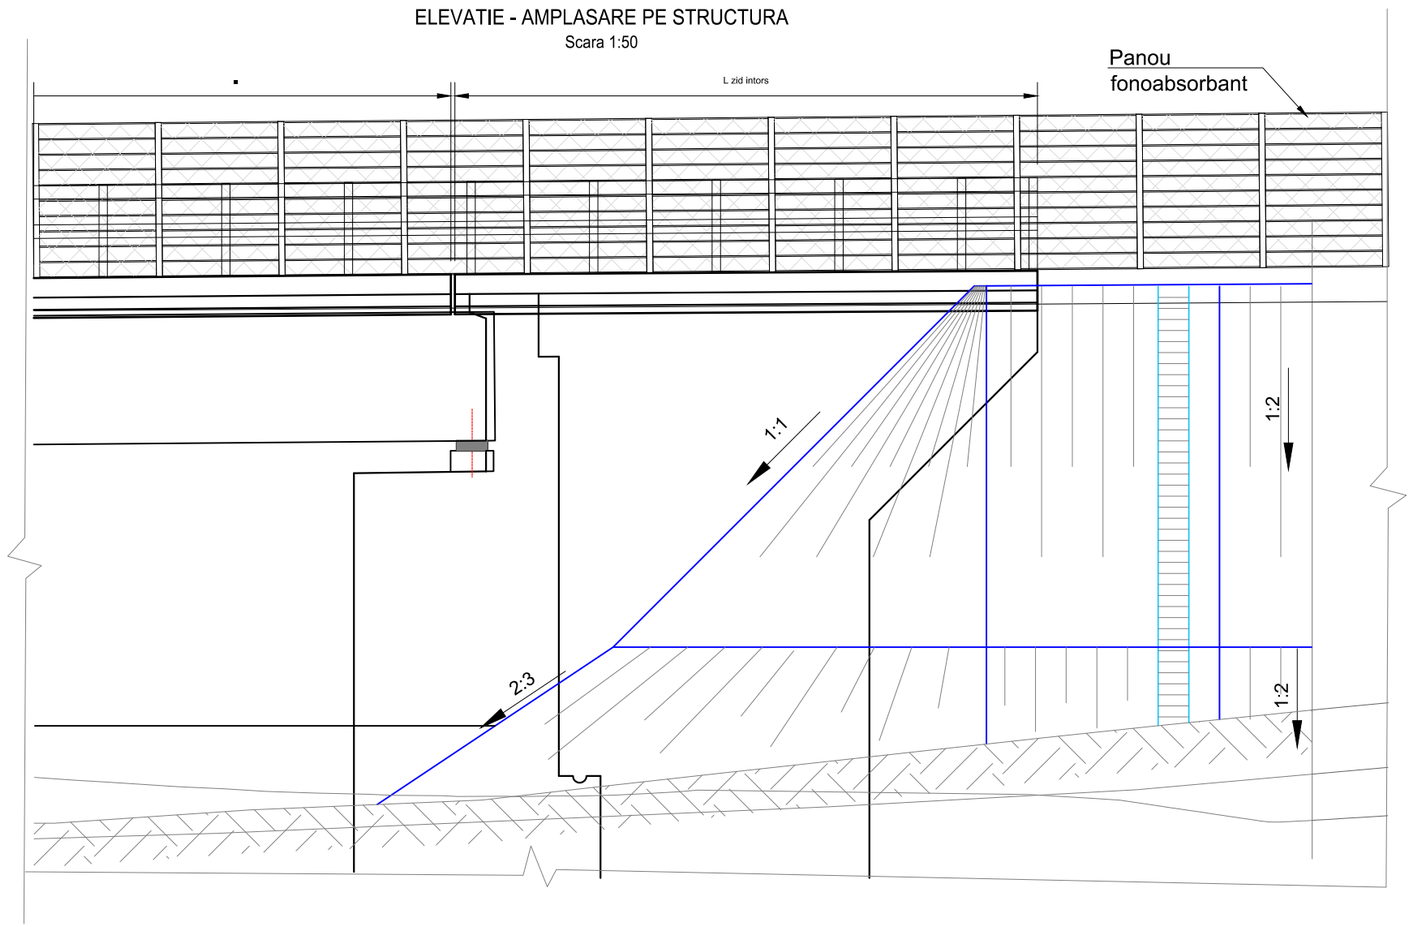

SECTIUNE - AMPLASARE PE STRUCTURA
Scara 1:50

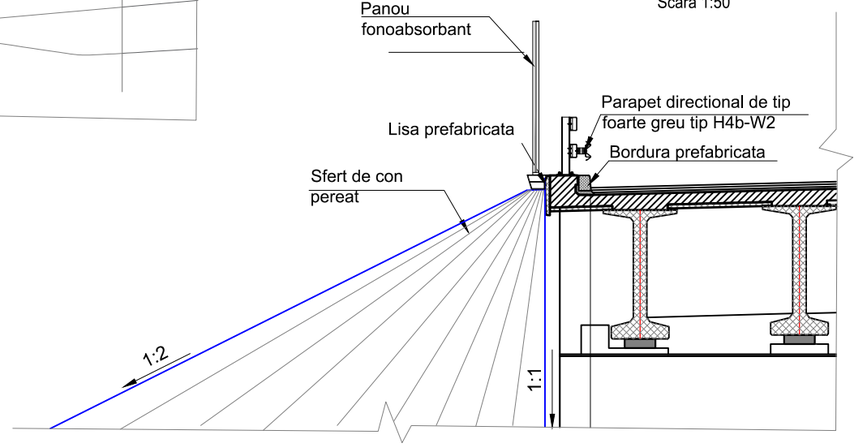

PROIECT CO-FINANTAT DE UNIUNEA EUROPEANA PRIN PROGRAMUL OPERATIONAL INFRASTRUCTURA MARE

UNIUNEA EUROPEANA

GUVERNUL ROMANIEI

POIM

AMPLASAMENT



BENEFICIAR

MINISTERUL TRANSPORTURILOR SI INFRASTRUCTURII

COMPANIA NAȚIONALĂ DE ADMINISTRARE A INFRASTRUCTURII RUTIERE

CNAIR

PROIECTANT GENERAL

acciona

SUBPROIECTANT

INVESTITIA

COMPLETAREA STUDIULUI DE FEZABILITATE PENTRU AUTOSTRADA TÂRGU MUREȘ-TÂRGU NEAMȚ

Tronson 2 Ditrău-Târgu Neamț

FAZA DE PROIECTARE

Studiu de Fezabilitate

Coordonator de proiect	Proiectat
ing. CHIOTAN Vlad	ing. NETCU Cristian
	Verificat

Proiect nr:
92/36788 /28.05.2019

Scara:

Data: Februarie 2022


DETALIU PANOURI ANTIFONICE PE STRUCTURI

Cod: MN-T-S-D-DET- 009 | Rev. _04

PANOURI ANTICOLIZIUNE (DIN PLASE)


ELEVATIE (amplasare pe structura)

SCARA 1:50

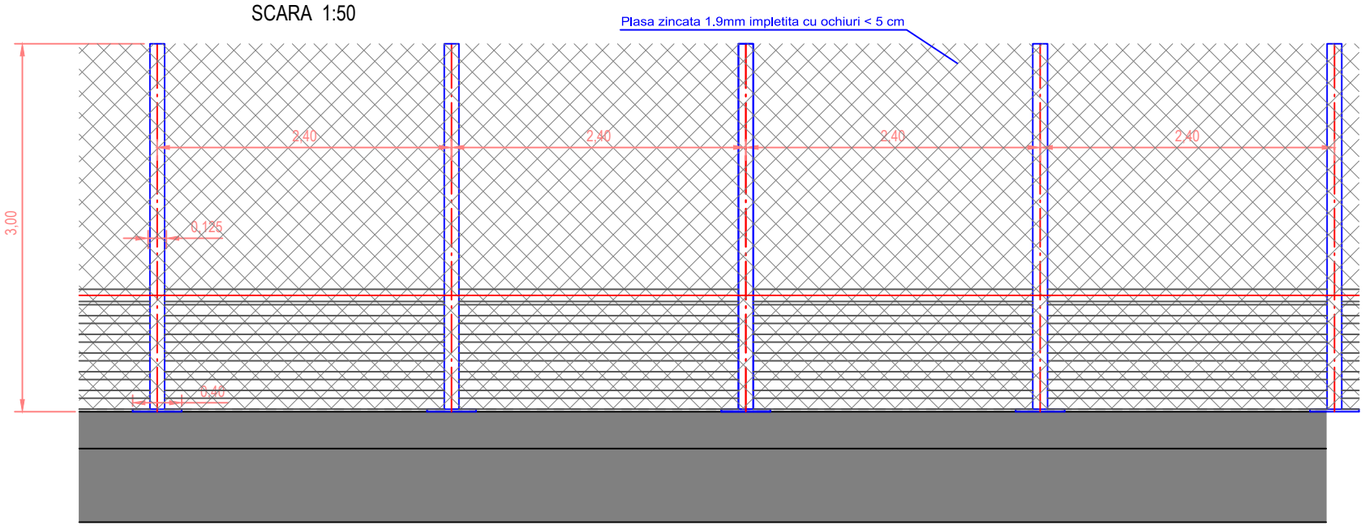


SECTIUNE TRANSVERSALA

SCARA 1:50

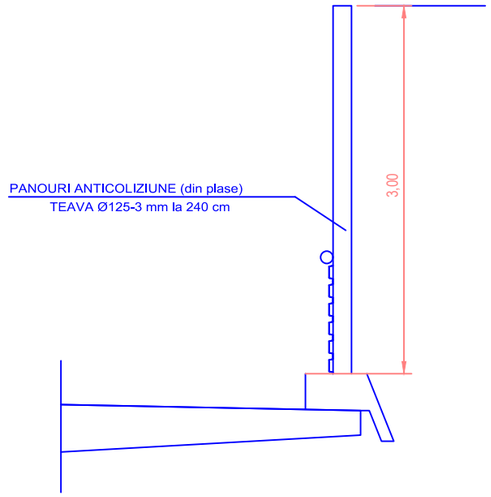


ELEVATIE (amplasare pe structura)

SCARA 1:50

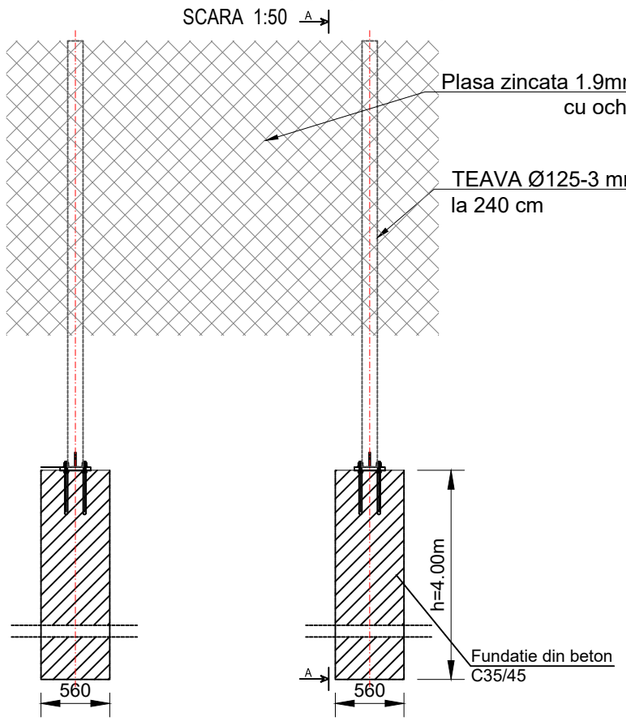

SECTIUNEA A-A


SCARA 1:100

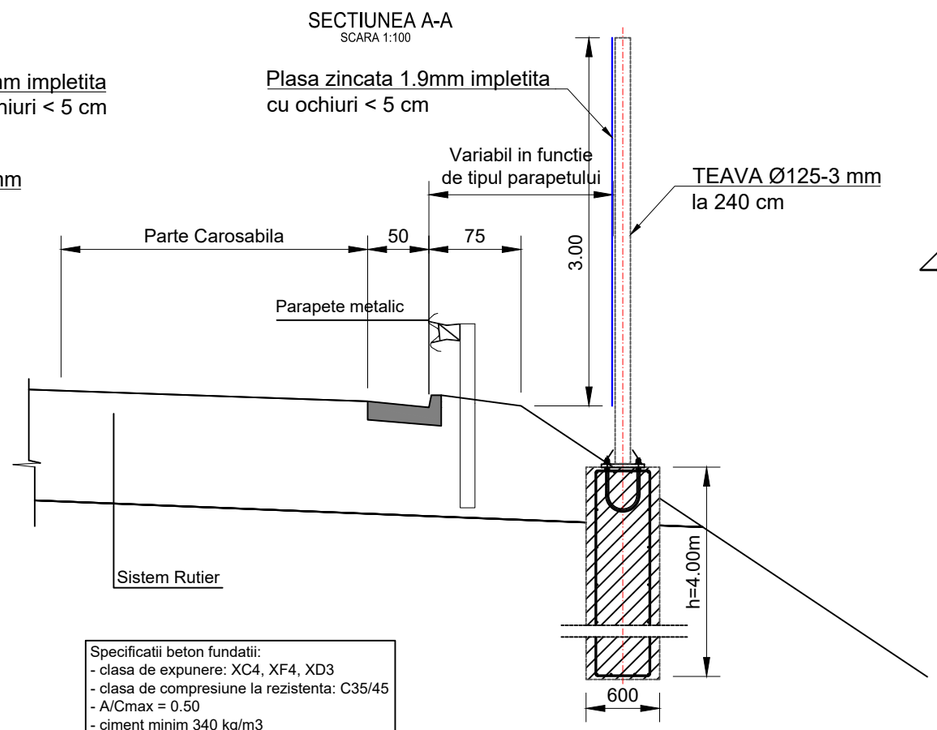

Specificatii beton fundatii:
- clasa de expunere: XC4, XF4, XD3
- clasa de compresiune la rezistenta: C35/45
- A/Cmax = 0.50
- ciment minim 340 kg/m3

PLACA DE ANCORARE

SCARĂ 1:12,5

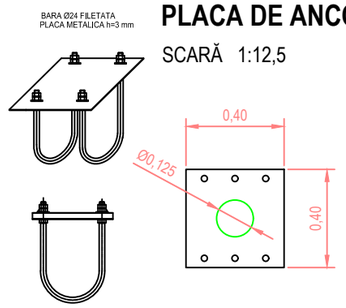

PROIECT CO-FINANTAT DE UNIUNEA EUROPEANA PRIN PROGRAMUL OPERATIONAL INFRASTRUCTURA MARE

UNIUNEA EUROPEANA

GUVERNUL ROMANIEI

POIM

AMPLASAMENT



BENEFICIAR

MINISTERUL TRANSPORTURILOR SI INFRASTRUCTURII

COMPANIA NAȚIONALĂ DE ADMINISTRARE A INFRASTRUCTURII RUTIERE

CNAIR

PROIECTANT GENERAL

acciona

SUBPROIECTANT

INVESTITIA

COMPLETAREA STUDIULUI DE FEZABILITATE PENTRU AUTOSTRADA TÂRGU MUREȘ-TÂRGU NEAMȚ

Tronson 2 Ditrău-Târgu Neamț

FAZA DE PROIECTARE

Studiu de Fezabilitate

Coordonator de proiect	Proiectat
ing. CHIOTAN Vlad	ing. NETCU Cristian
	Verificat ing. NITA Daniel

Proiect nr:
92/36788 /28.05.2019

Scara:

Data: Februarie 2022

DETALIU PANOURI ANTICOLIZIUNE

Cod: MN-T2-S-D-DET- 010 Rev. _04