L-35-85-D-d-3-III

Sc 1:5000

Oficiul de Cadastru si Publicitate Imobiliara Brasov
Nr. Inreg. 38433 ziua 17 luna 04 anul 2015
Copie conform cu exemplarul din arhiva B.C.P.I. Brasov
Tariful de 190 lei, achitat cu chitanta nr. 11317
Eliberat la data: 17.04.2015
Nume prenume: OPRIS DORIN
Semnatura:

CERTIFICAT DE AUTORIZARE
Seria RO-SJ-F
Nr. 0005
ANTAL MIHAI BOGDAN
CATEGORIA B


Persoana fizica autorizata de ANCPI sa execute lucrari de cadastru si cartografie

473000 521500 | 473000 521600 | 473000 521700 | 473000 521800

N

TOPOGRAFIC

: Valea Homorod si Persani, U.A.T. Sinca, jud. Brasov
-intravilan-
sc. 1:1000

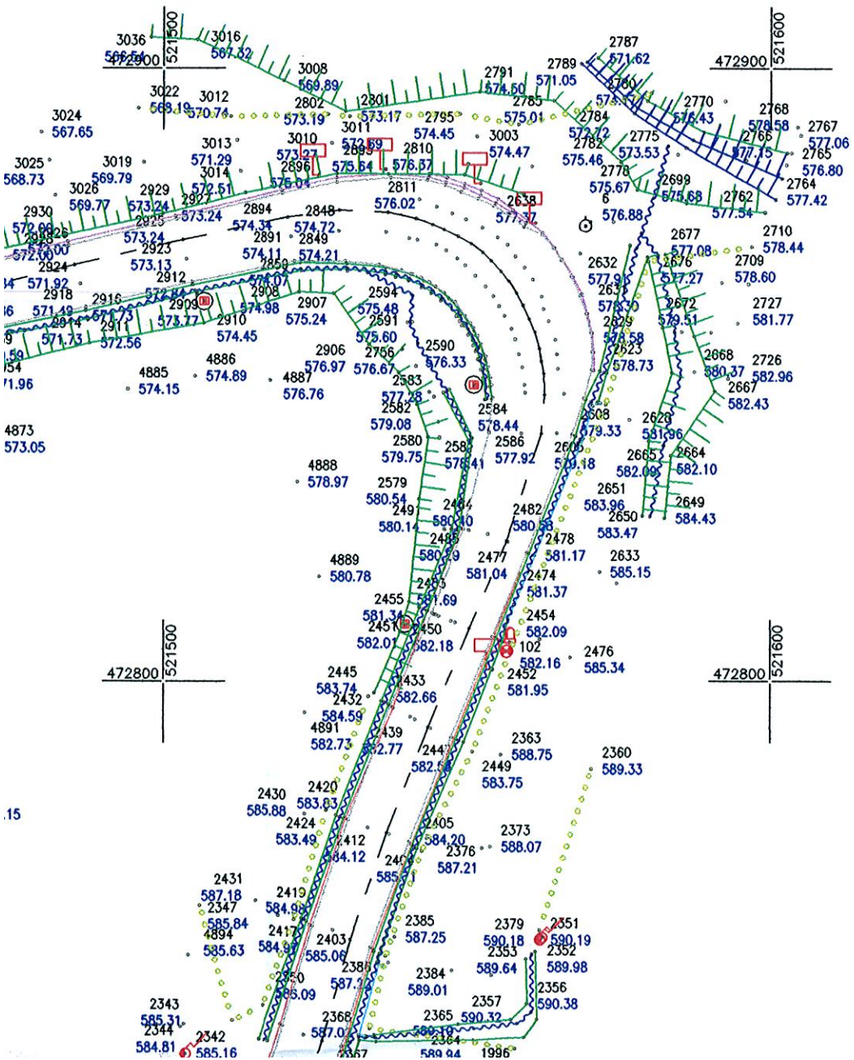

472900 521700 | 472900 521800 | 472800 521700 | 472800 521800


PLAN TOPOGR


DN1 km 204+ 434-205+546 intre localitatile Valea Hon

-intravilan-

sc. 1:1000

Beneficiari :D.R.D.P. BRASOV

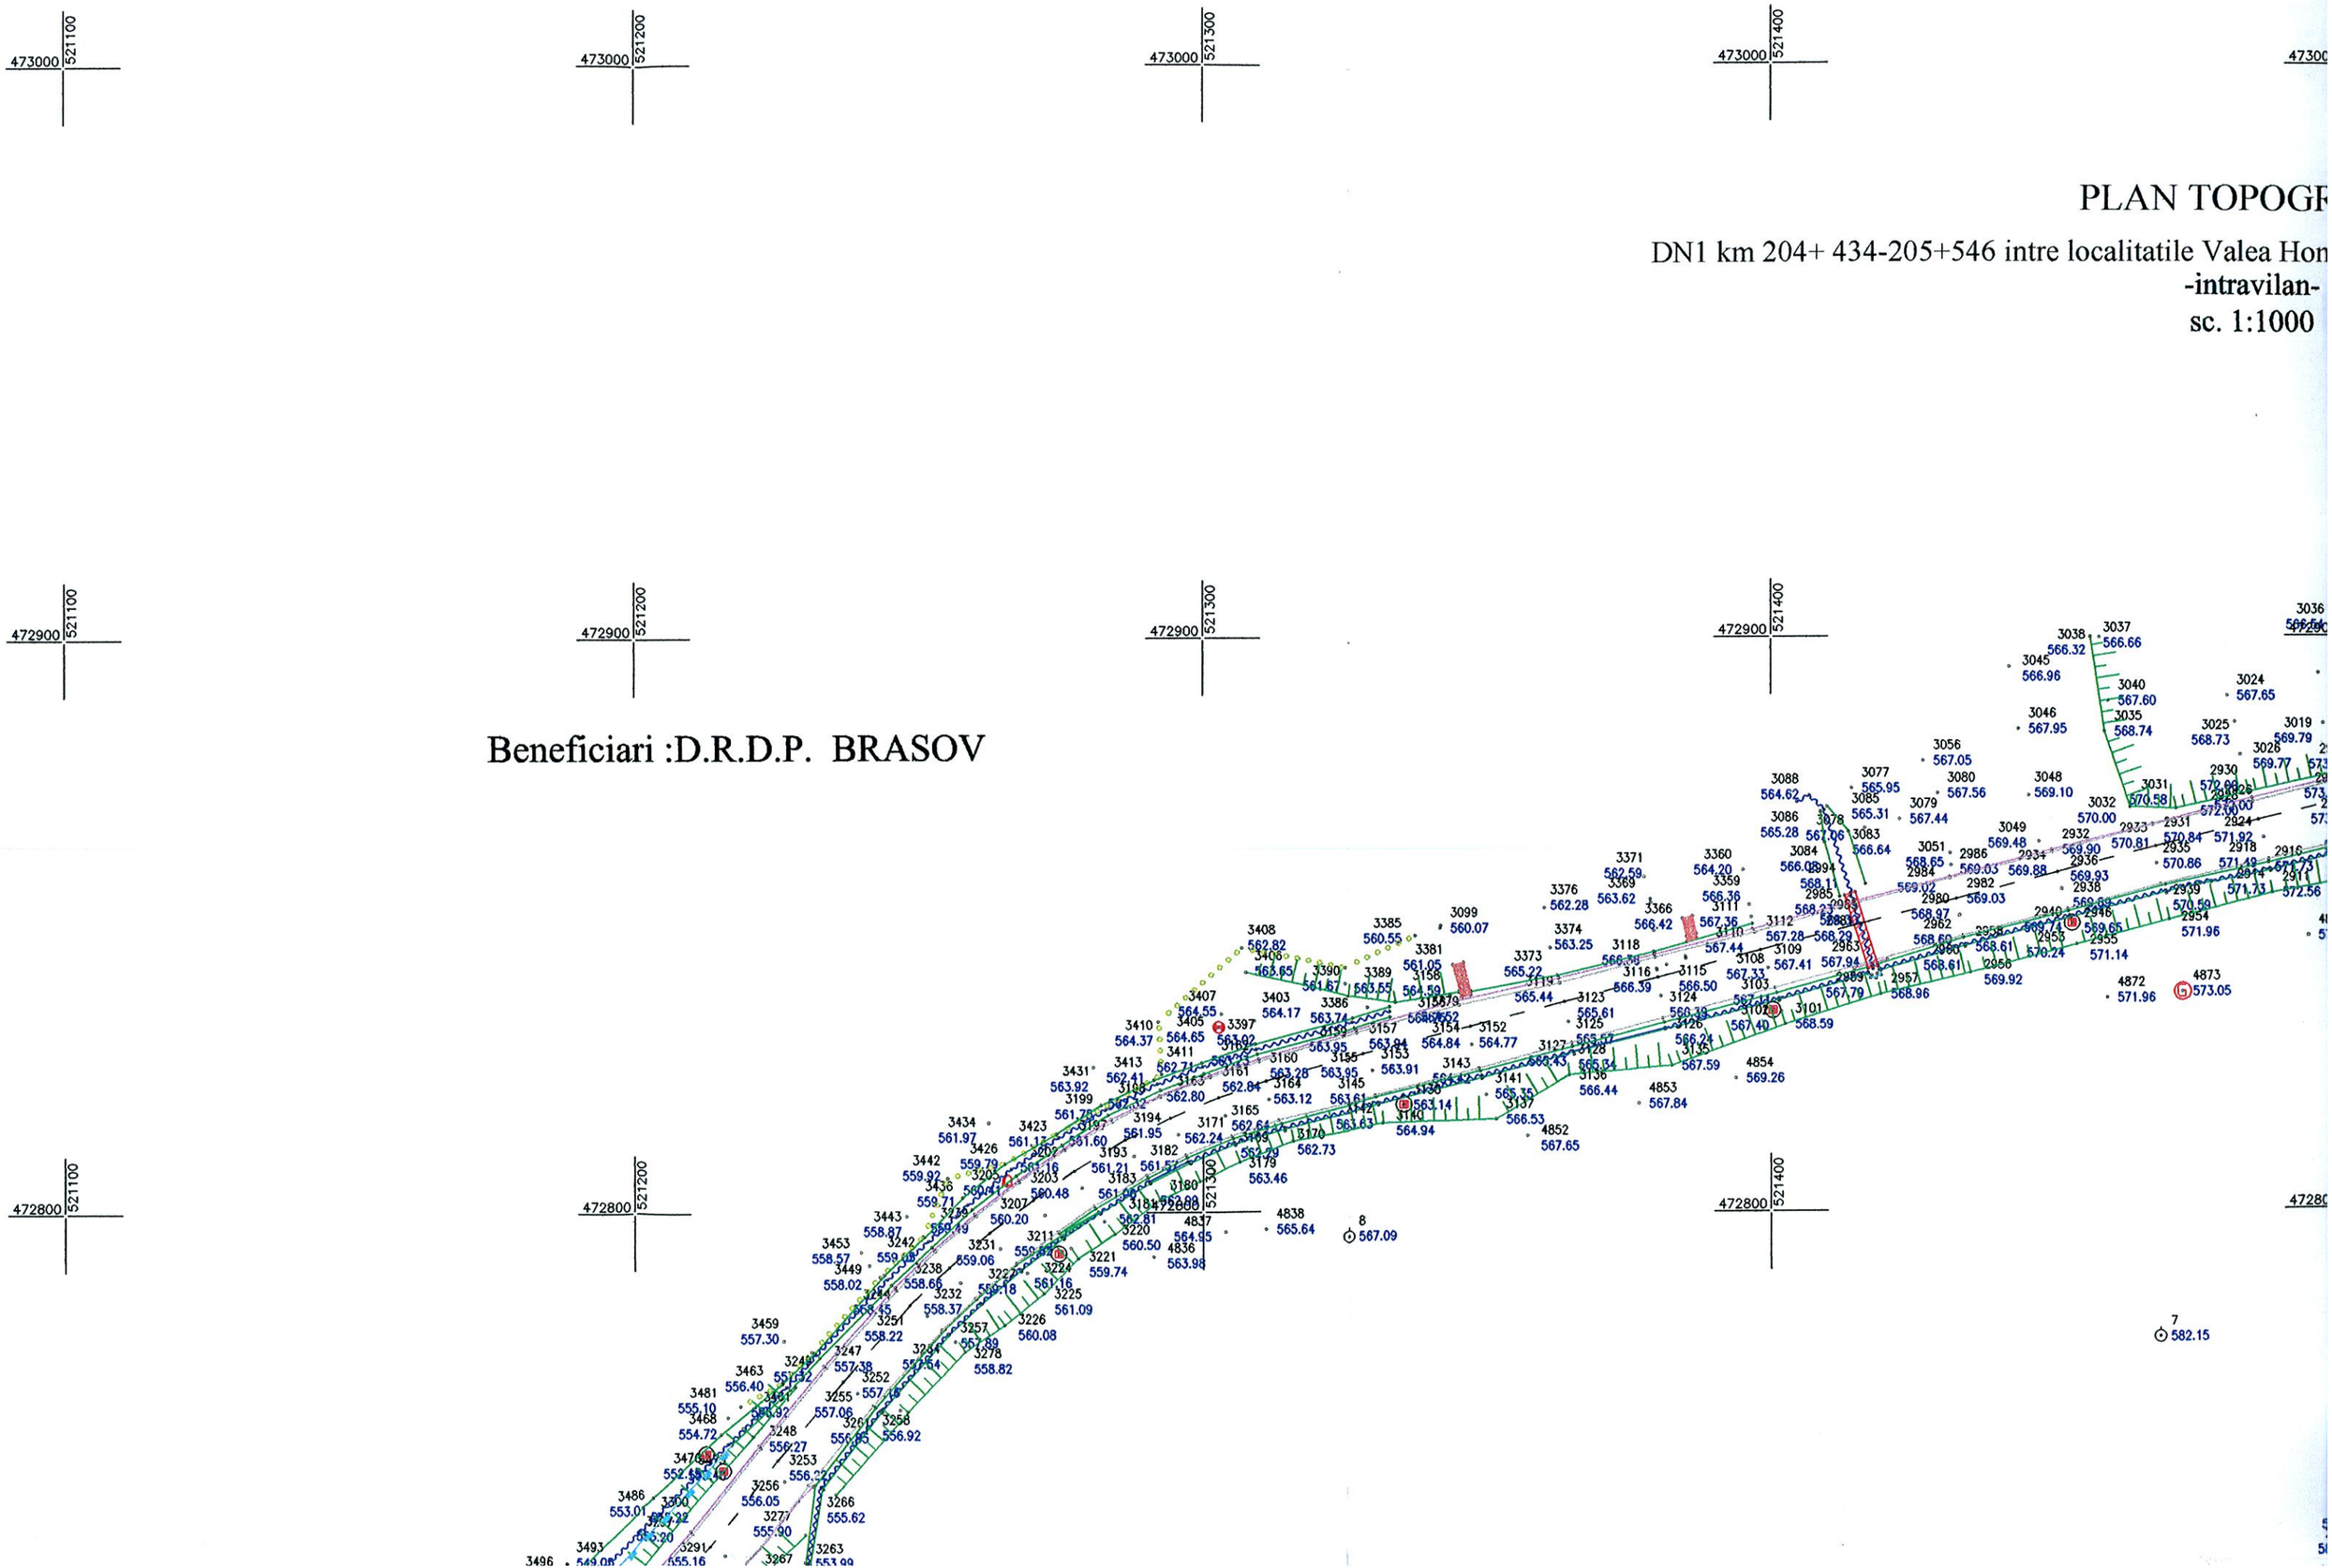

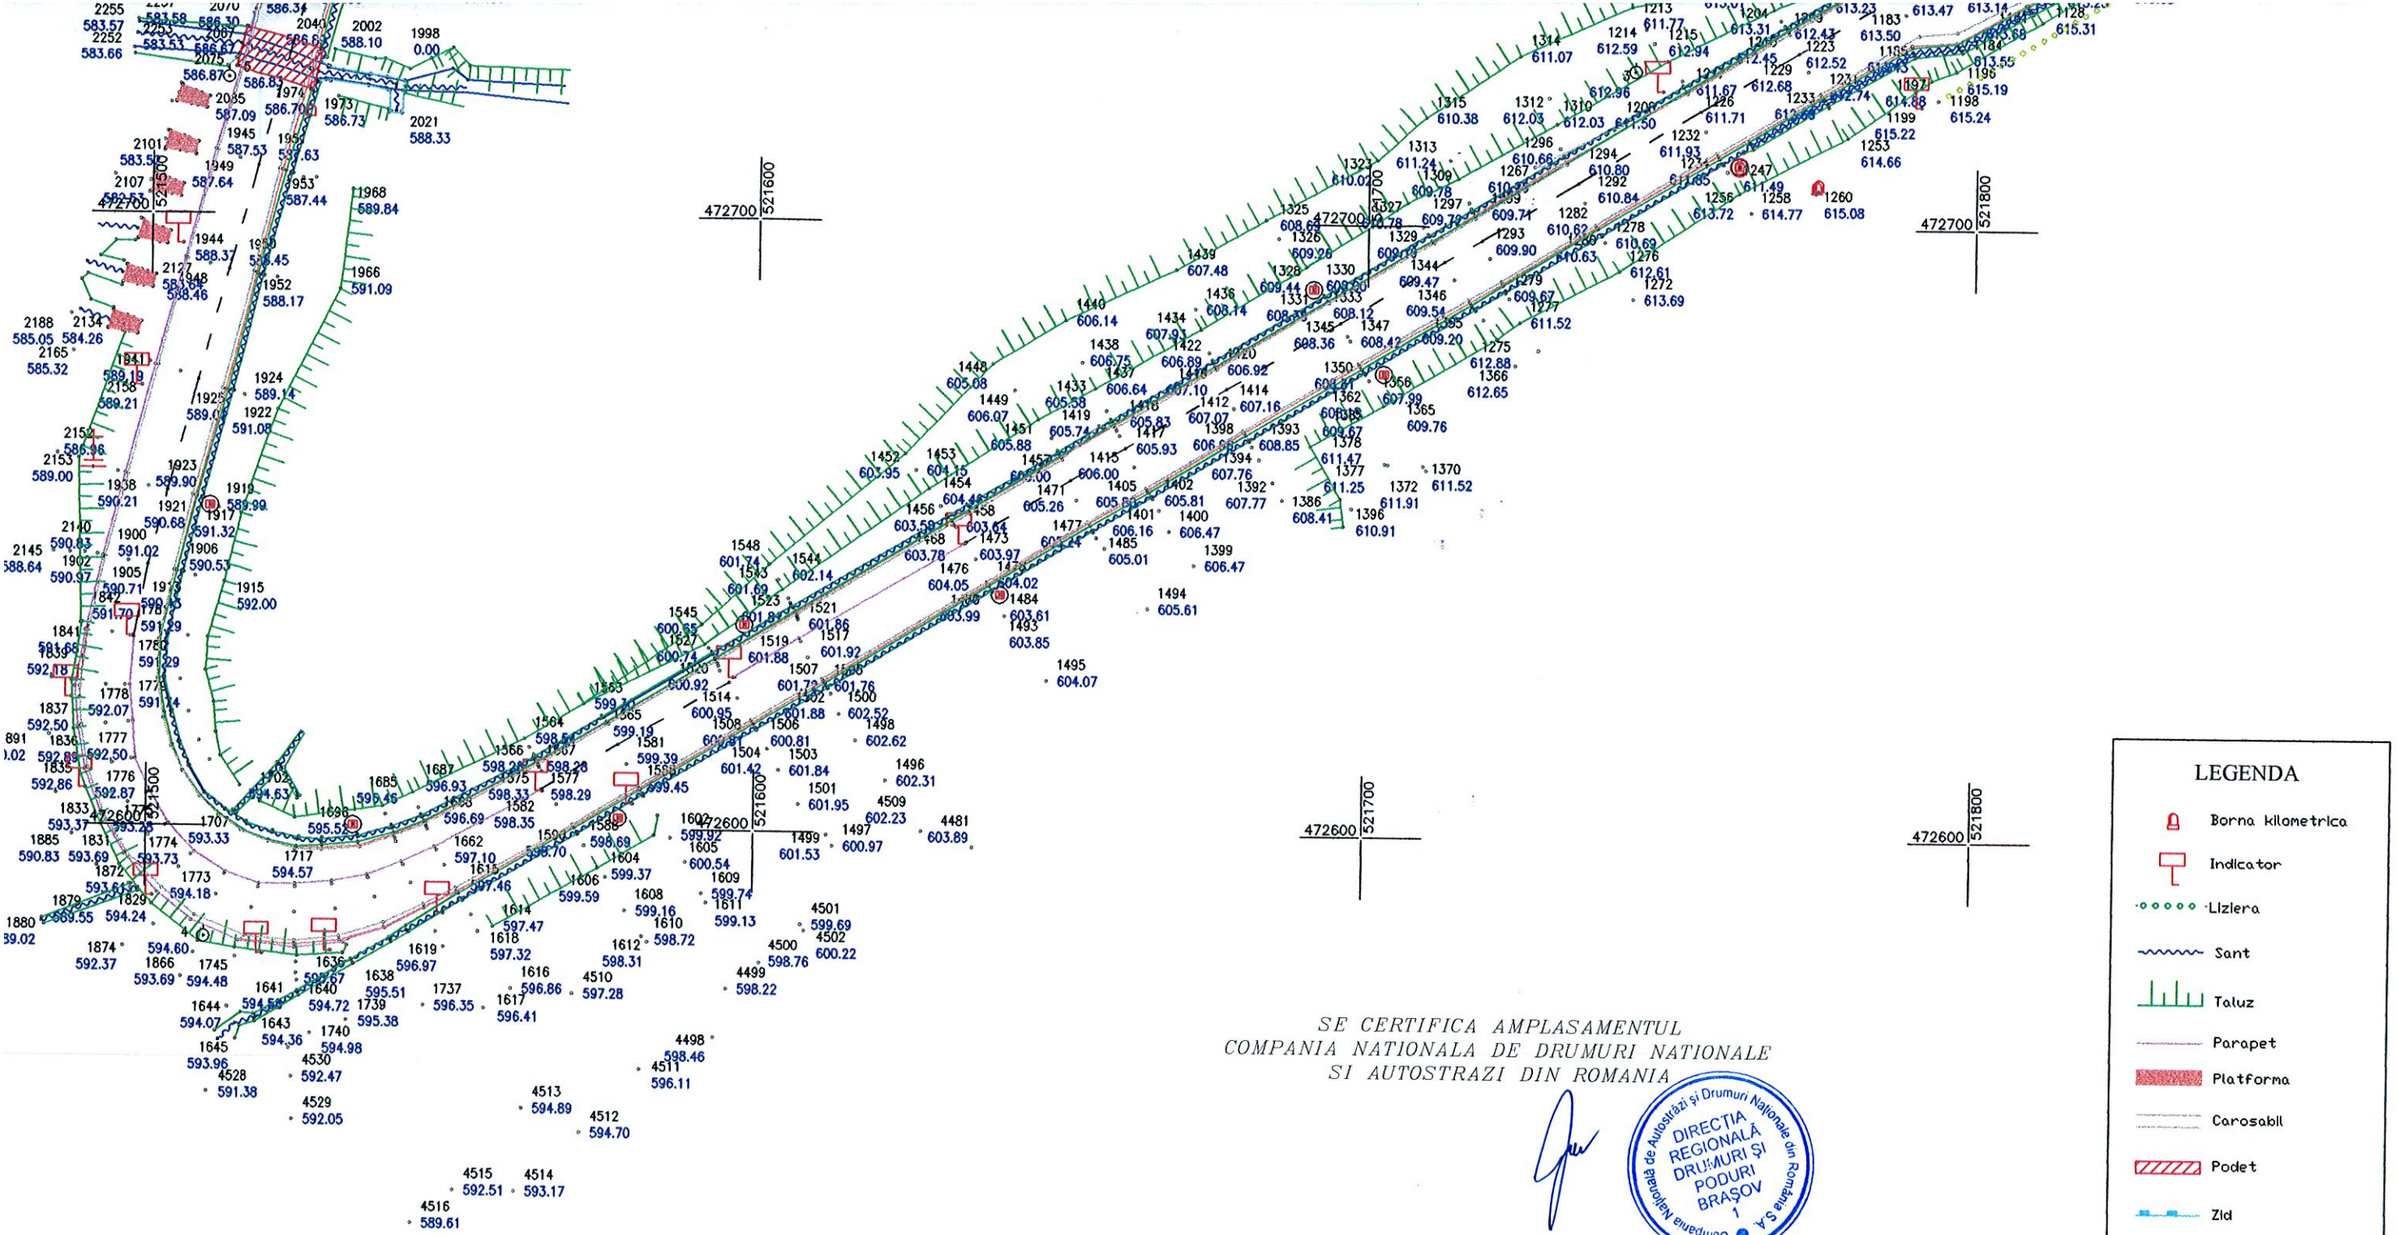

SE CERTIFICA AMPLASAMENTUL
COMPANIA NATIONALA DE DRUMURI NATIONALE
SI AUTOSTRAZI DIN ROMANIA

Compania Națională de Autostrăzi și Drumuri Naționale din România S.A. DIRECȚIA REGIONALĂ DRUMURI ȘI PODURI BRAȘOV 1

Numele si prenumele executantului:


Ing. Antal Mihai Bogdan

Persoană fizică autorizată de ANCPI să execute lucrări de cadastru general și cartografie
CERTIFICAT DE AUTORIZARE
Seria RO-SJ-F
Nr. 0005
ANTAL MIHAI BOGDAN
CATEGORIA B

OFICIUL DE CADASTRU SI PUBLICITATE IMOBILIARA BARSOV
Nr. inreg. 8202 Data 2015
Receptionat
GREAVU ALEXANDRU
Semnatura

AGENȚIA NAȚIONALĂ DE CADASTRU ȘI PUBLICITATE IMOBILIARĂ - BIROUL DE CADASTRU ȘI PUBLICITATE IMOBILIARĂ FĂGĂRAȘ

"Prezentul document receptionat este valabil insotit de procesul verbal de receptie
Nr. 1111 /Data 2014"

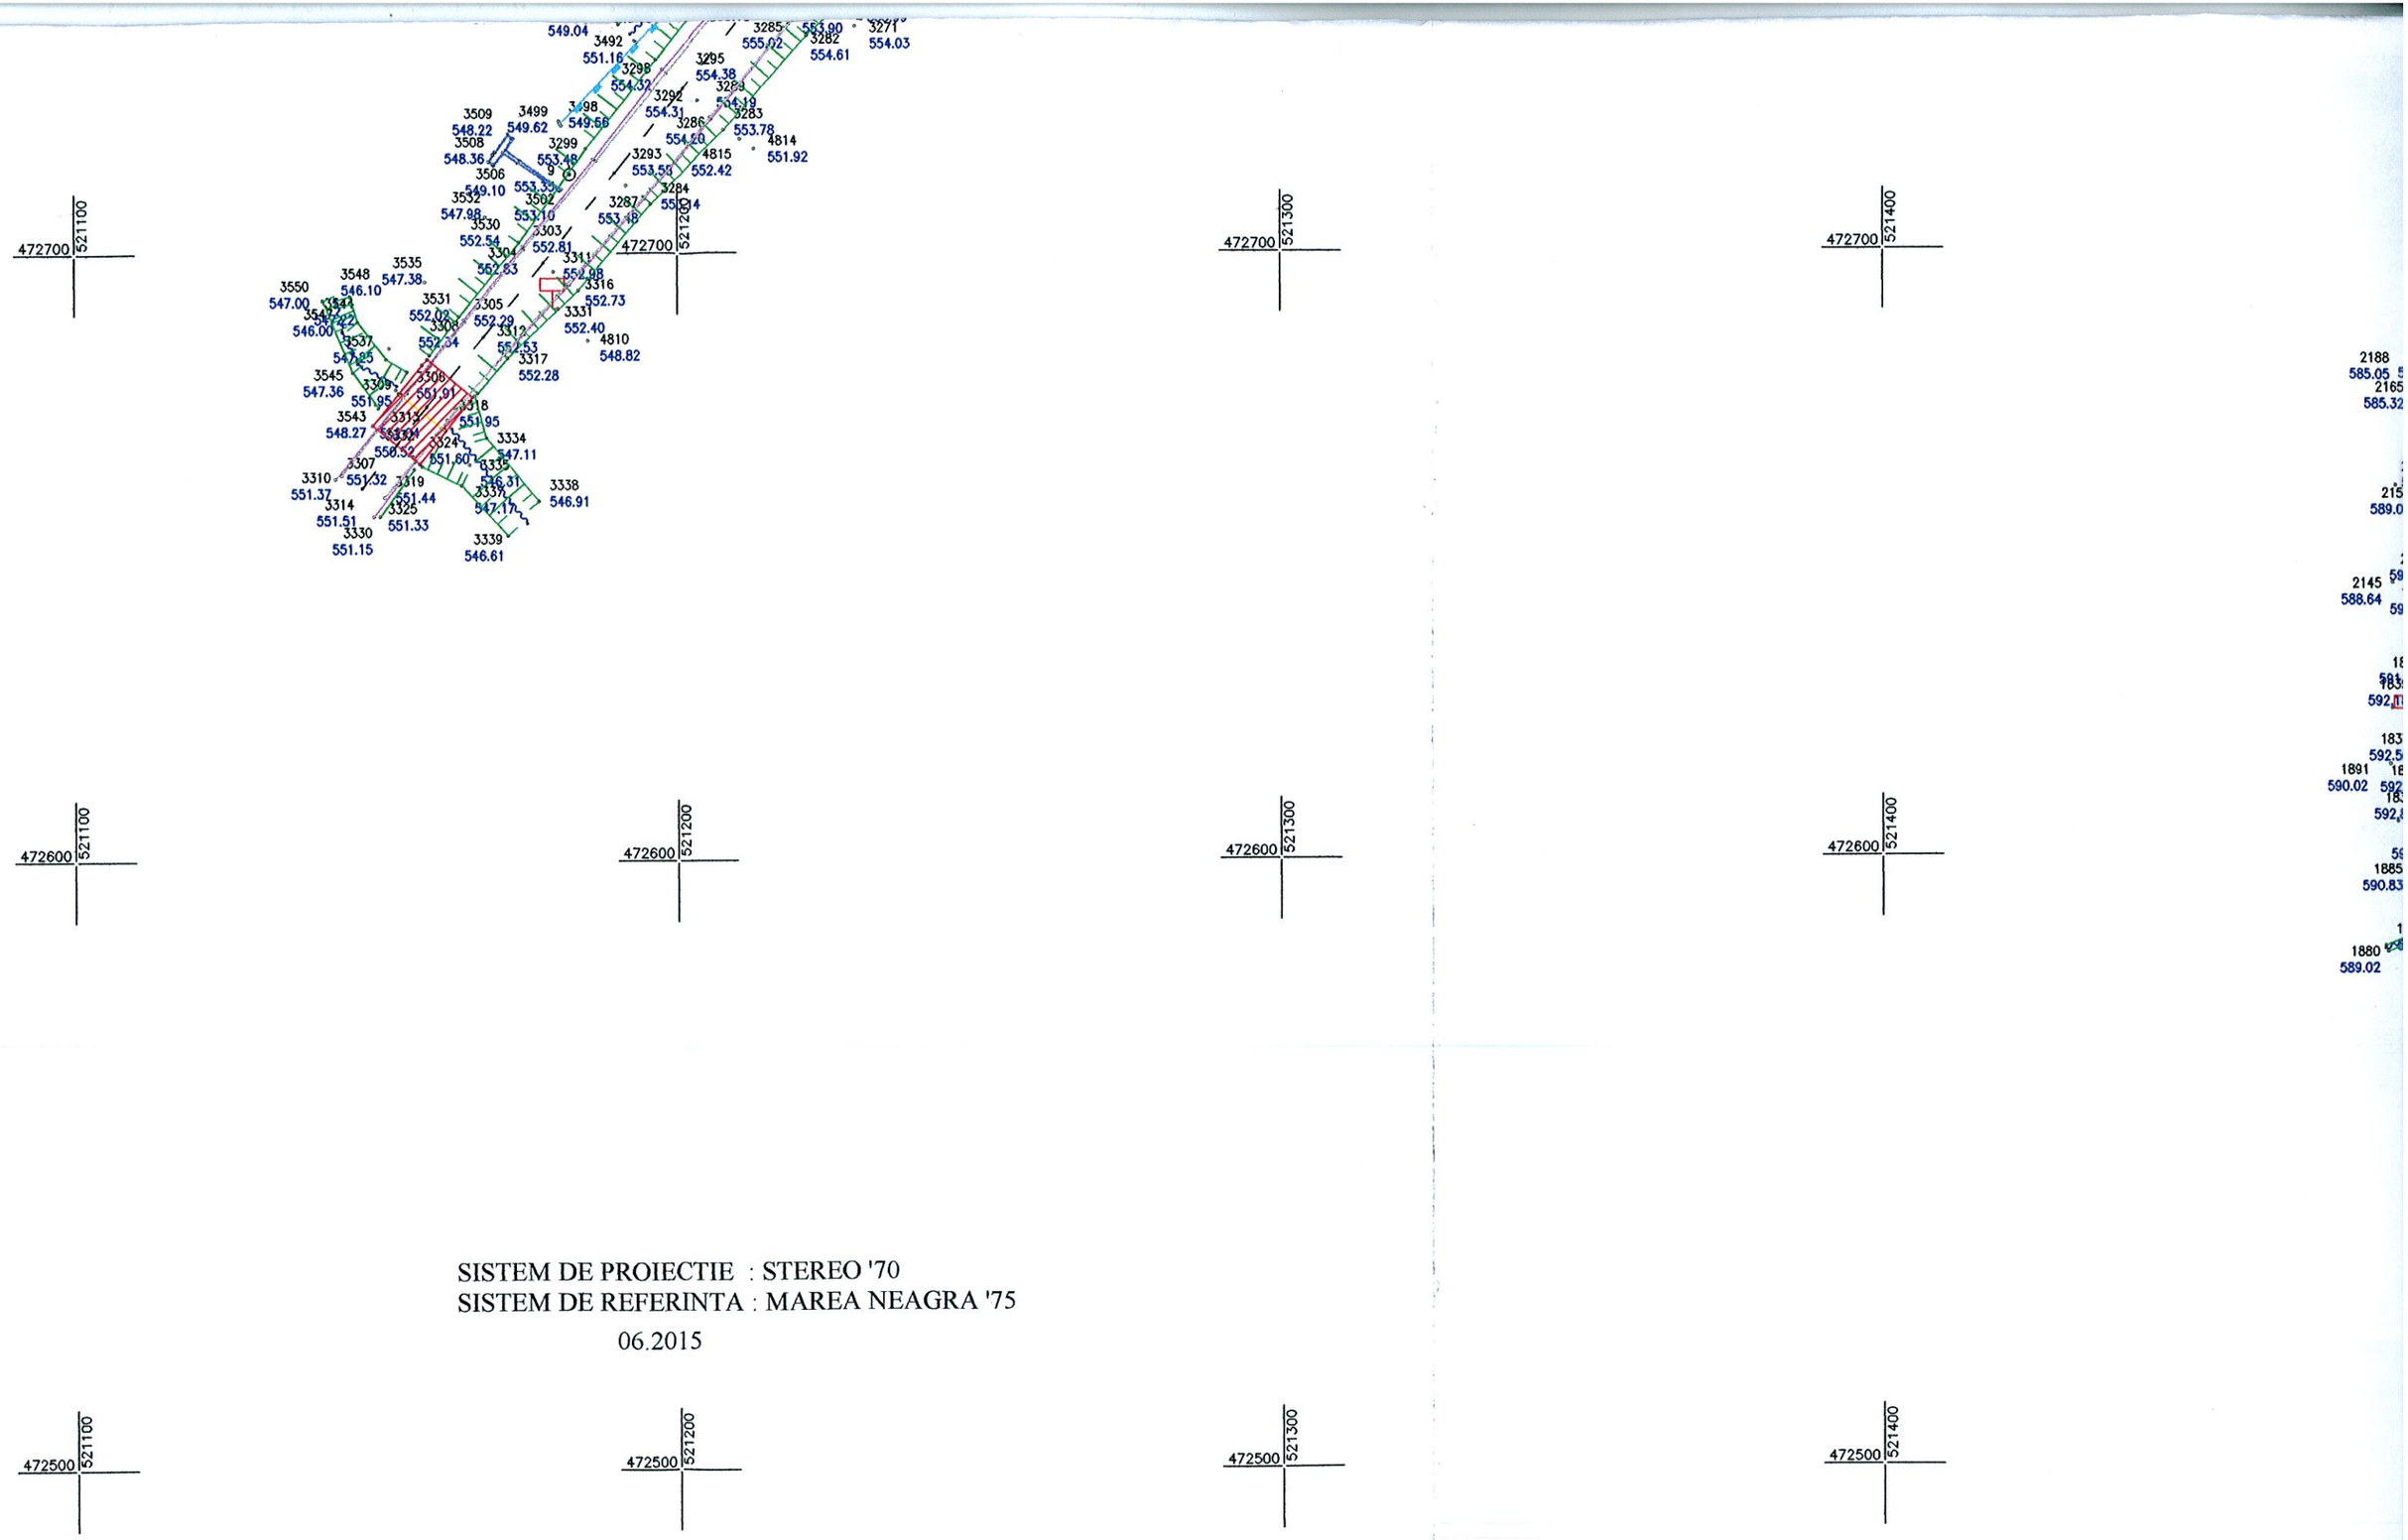

SISTEM DE PROIECTIE : STEREO '70
SISTEM DE REFERINTA : MAREA NEAGRA '75

06.2015