
PLAN DE AMPLASAMENT SI DELIMITARE A IMOBILULUI
CU PROPUNEREA DE ALIPIRE

ANEXA NR. 17

Scara 1:500

Nr. cadastral	Suprafata masurata a imobilului (mp)	Adresa imobilului
35004, 23802, 23811, 23799	26081	intravilan/extravilan, mun. Fetesti, tarla 529/4, parcelele 2, 3, 4, jud. Ialomita - AUTOSTRADA A2 KM 139+830 CALEA 1 - SPATIU DE SERVICII
Carte Funciara nr.		Unitatea Administrativ Teritoriala (UAT)
35004, 23802, 23811, 23799		Fetesti

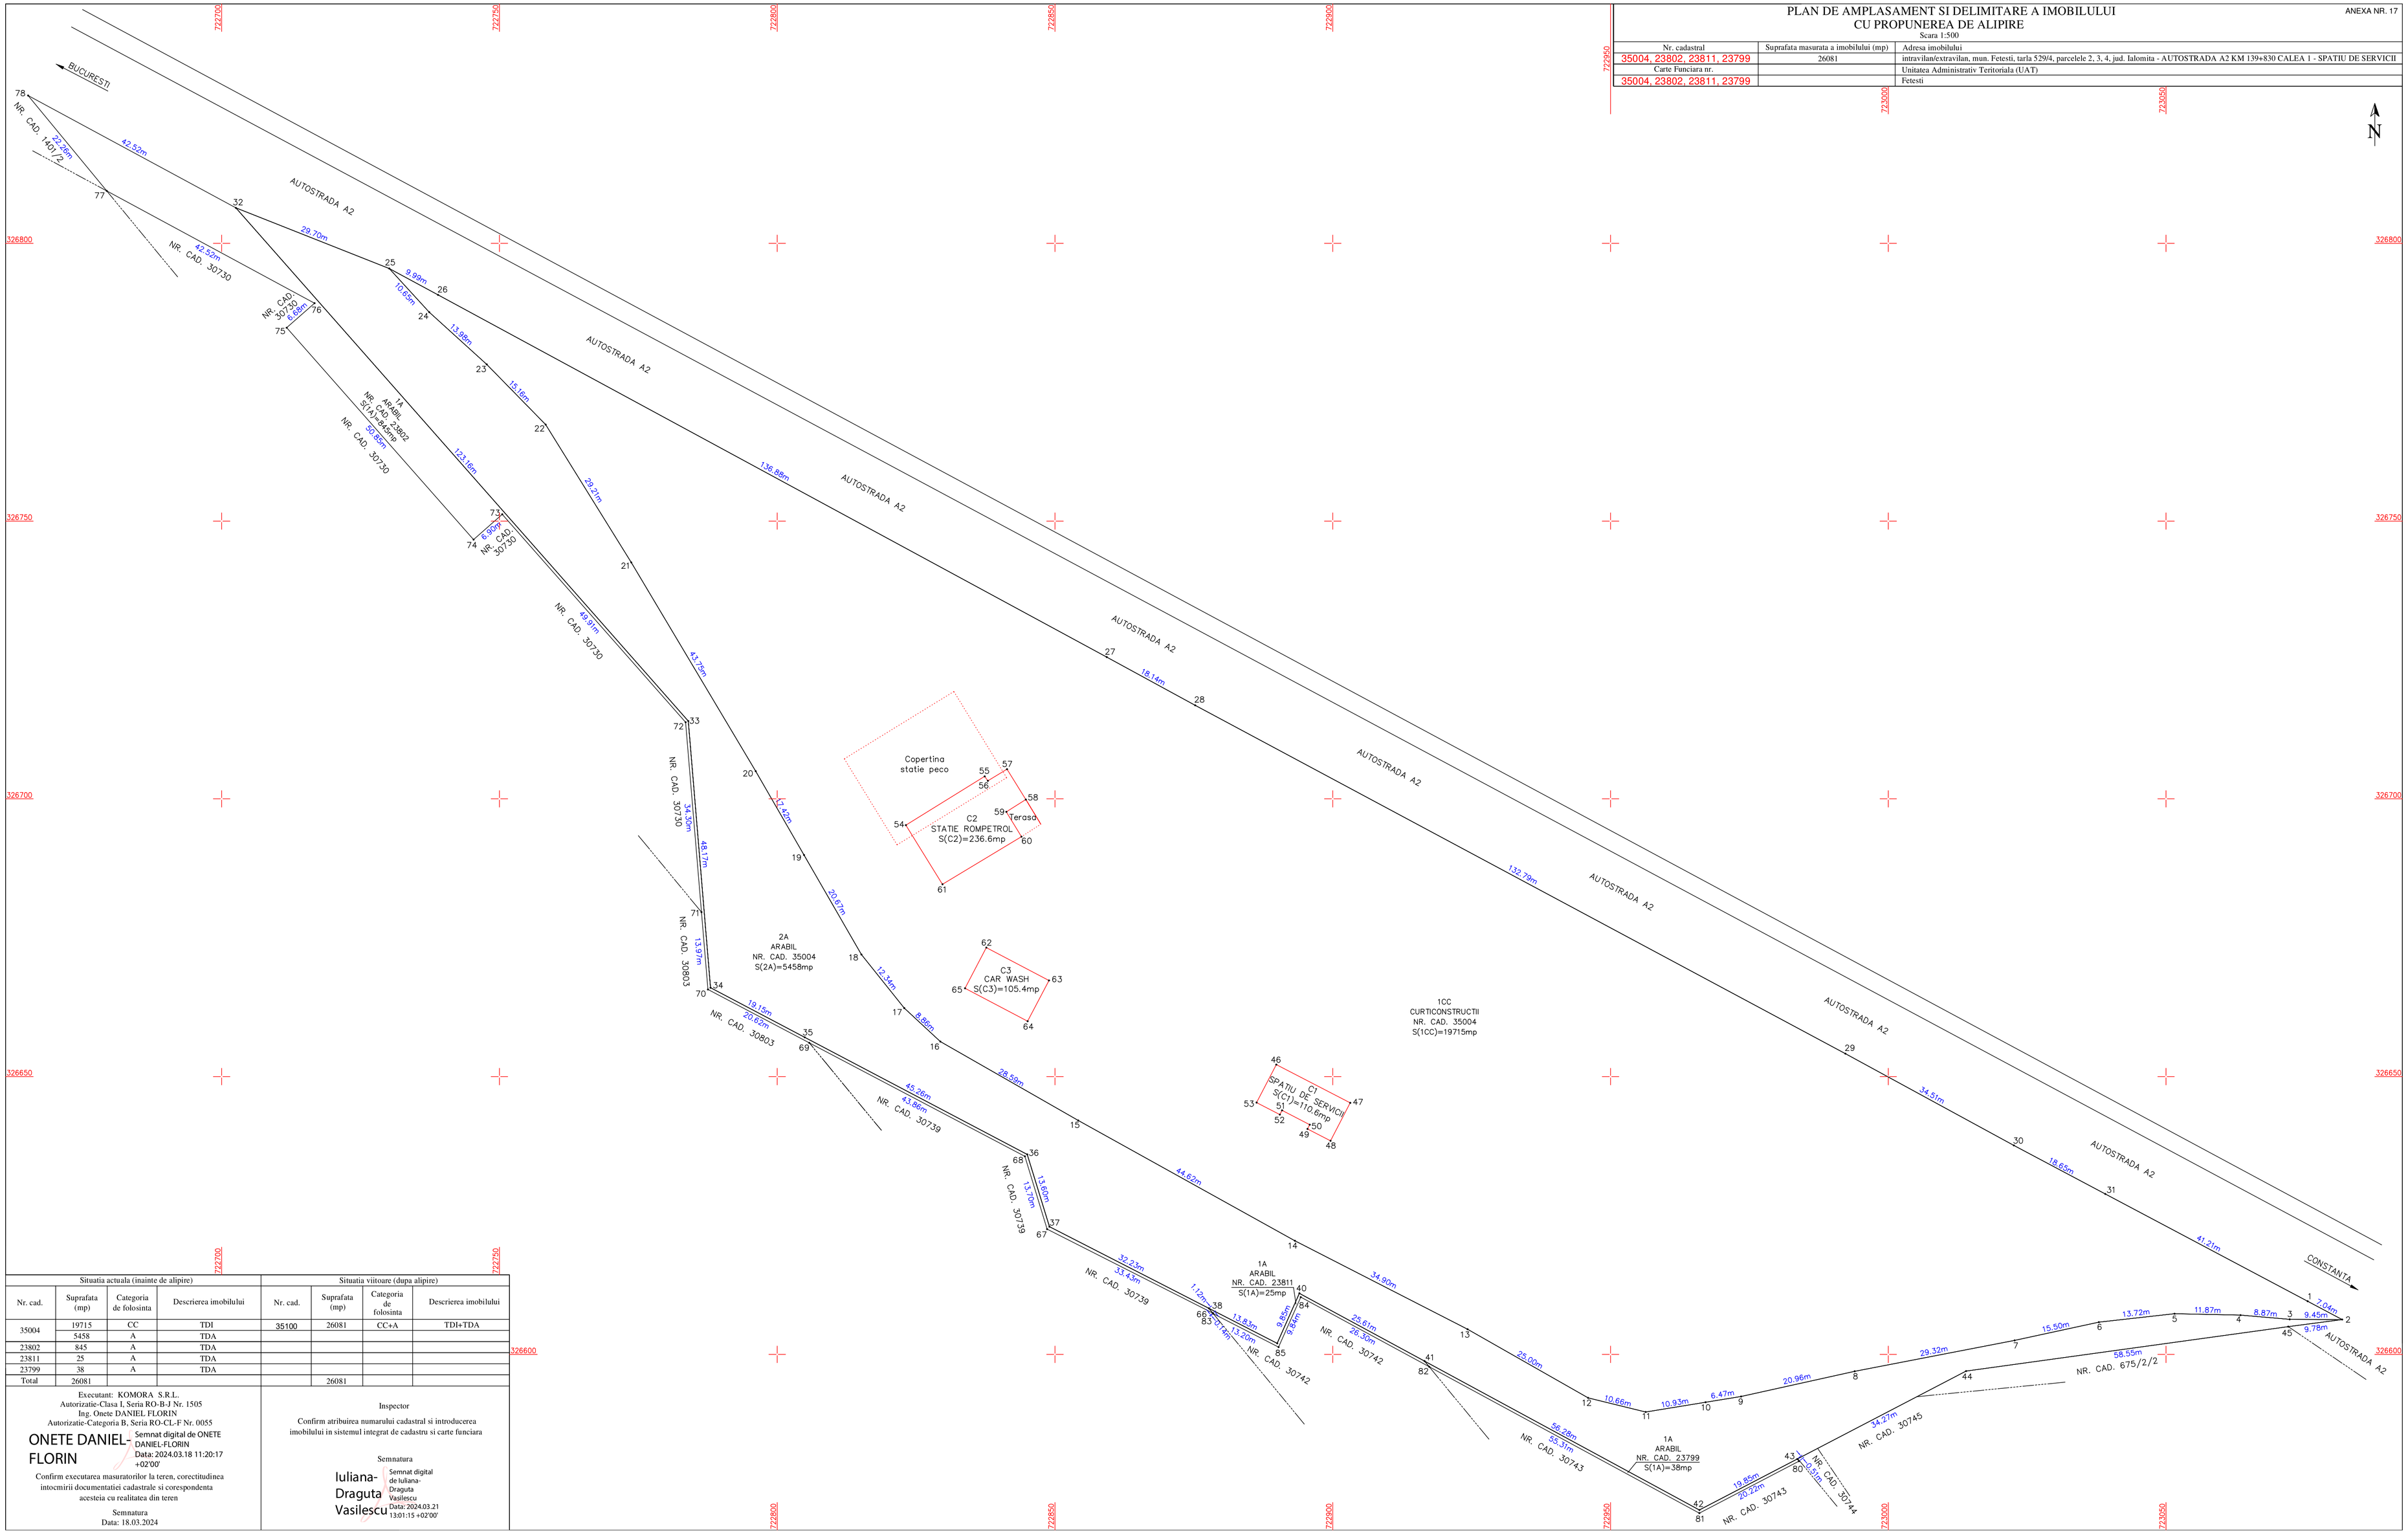

Situatia actuala (inainte de alipire)				Situatia viitoare (dupa alipire)			
Nr. cad.	Suprafata (mp)	Categoria de folosinta	Descrierea imobilului	Nr. cad.	Suprafata (mp)	Categoria de folosinta	Descrierea imobilului
35004	19715	CC	TDI	35100	26081	CC+A	TDI+TDA
	5458	A	TDA				
23802	845	A	TDA				
23811	25	A	TDA				
23799	38	A	TDA				
Total	26081						

Executant: KOMORA S.R.L.
Autorizatie-Clasa I, Seria RO-B-I Nr. 1505
Ing. Onete DANIEL FLORIN
Autorizatie-Categoria B, Seria RO-CL-F Nr. 0055

ONETE DANIEL-FLORIN

Semnat digital de ONETE DANIEL-FLORIN
Data: 2024.03.18 11:20:17 +02'00'

Confirm executarea masuratorilor la teren, corectitudinea intocmirii documentatiei cadastrale si corespondenta acesteia cu realitatea din teren

Semnatura
Data: 18.03.2024

Inspector

Confirm atribuirea numarului cadastral si introducerea imobilului in sistemul integrat de cadastru si carte funciara

Semnatura

Iuliana-Draguta Vasilescu


Semnat digital de Iuliana-Draguta Vasilescu
Data: 2024.03.21 13:01:15 +02'00'

PLAN DE AMPLASAMENT SI DELIMITARE A IMOBILULUI

ANEXA NR. 16

Scara 1:500

Nr. cadastral	Suprafata masurata a imobilului (mp)	Adresa imobilului
35100	26081	intravilan/extravilan, mun. Fetesti, tarla 529/4, parcelele 2, 3, 4, jud. Ialomita - AUTOSTRADA A2 KM 139+830 CALEA 1 - SPATIU DE SERVICII
Carte Funciara nr.		Unitatea Administrativ Teritoriala (UAT)
		Fetesti

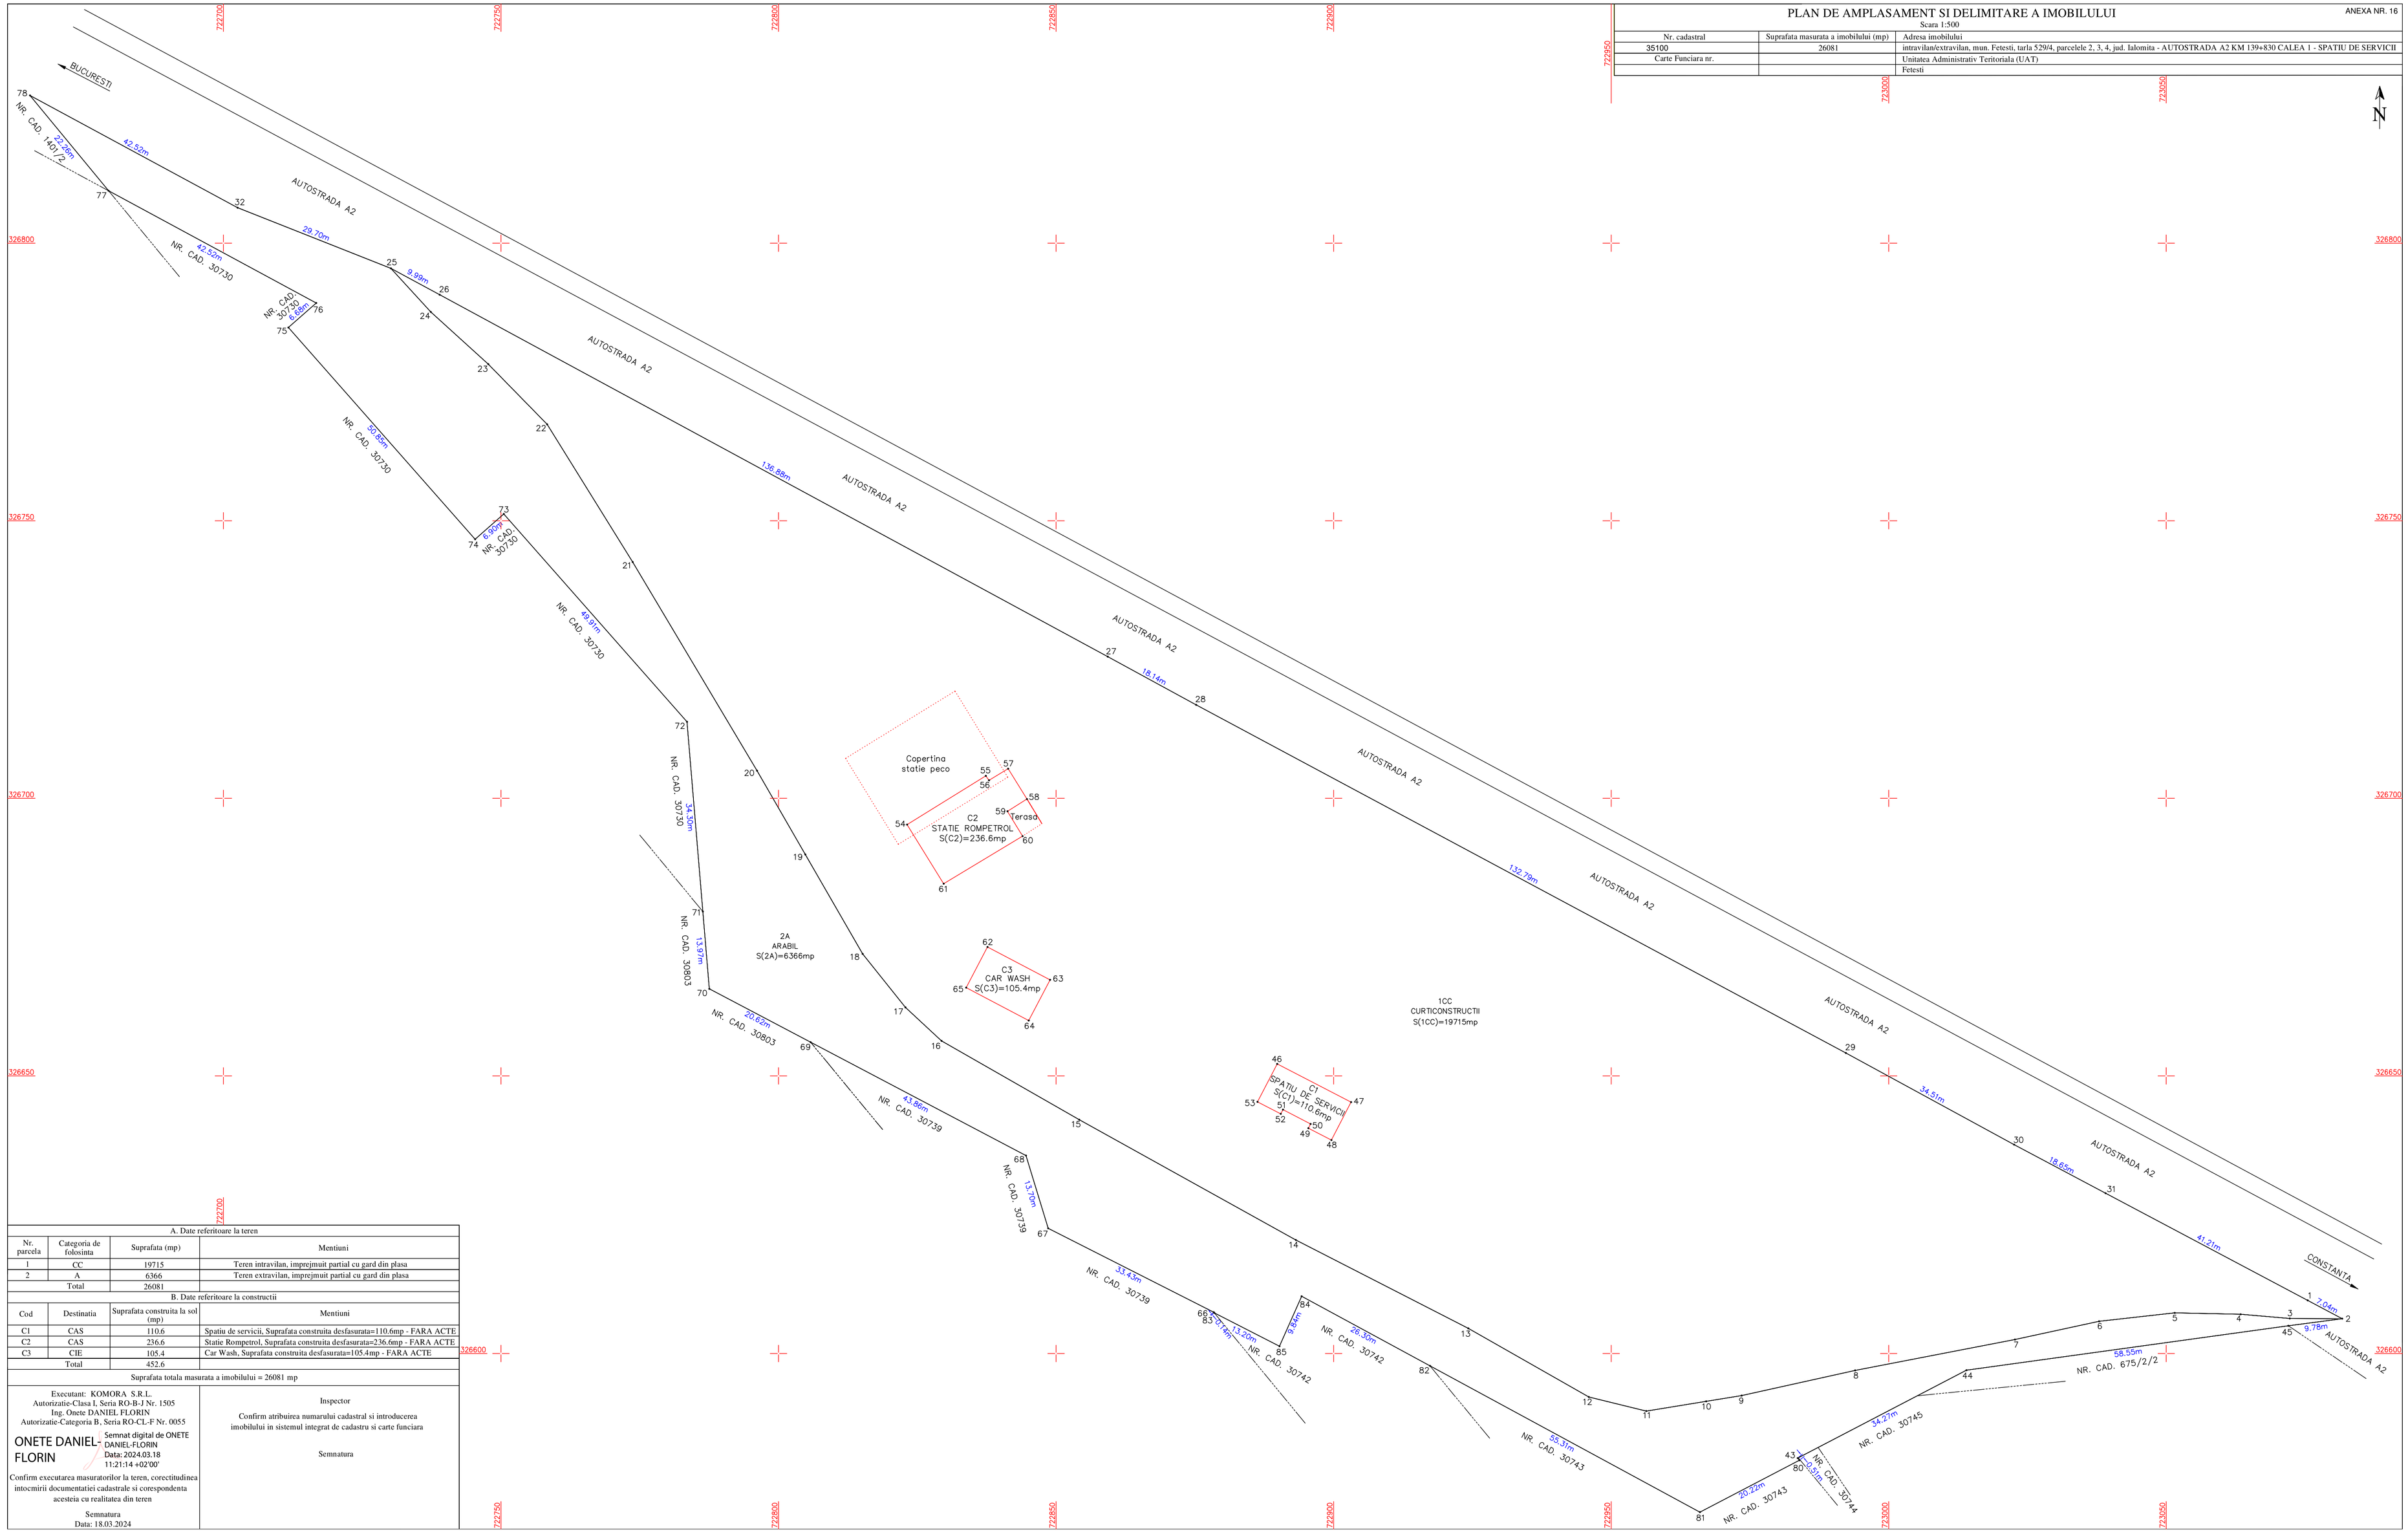

A. Date referitoare la teren

Nr. parcela	Categoria de folosinta	Suprafata (mp)	Mentiuni
1	CC	19715	Teren intravilan, imprejmuit partial cu gard din plasa
2	A	6366	Teren extravilan, imprejmuit partial cu gard din plasa
Total		26081	

B. Date referitoare la constructii

Cod	Destinatia	Suprafata construita la sol (mp)	Mentiuni
C1	CAS	110.6	Spatiu de servicii, Suprafata construita desfasurata=110.6mp - FARA ACTE
C2	CAS	236.6	Statie Rompetrol, Suprafata construita desfasurata=236.6mp - FARA ACTE
C3	CIE	105.4	Car Wash, Suprafata construita desfasurata=105.4mp - FARA ACTE
Total		452.6	

Suprafata totala masurata a imobilului = 26081 mp

Executant: KOMORA S.R.L.
Autorizatie-Clasa I, Seria RO-B-J Nr. 1505
Ing. Onete DANIEL FLORIN
Autorizatie-Categoria B, Seria RO-CL-F Nr. 0055

ONETE DANIEL-FLORIN

Semnat digital de ONETE DANIEL-FLORIN
Data: 2024.03.18 11:21:14 +02'00'

Confirm executarea masuratorilor la teren, corectitudinea intocmirii documentatiei cadastrale si corespondenta acesteia cu realitatea din teren

Semnatura
Data: 18.03.2024

Inspector

Confirm atribuirea numarului cadastral si introducerea imobilului in sistemul integrat de cadastru si carte funciara

Semnatura