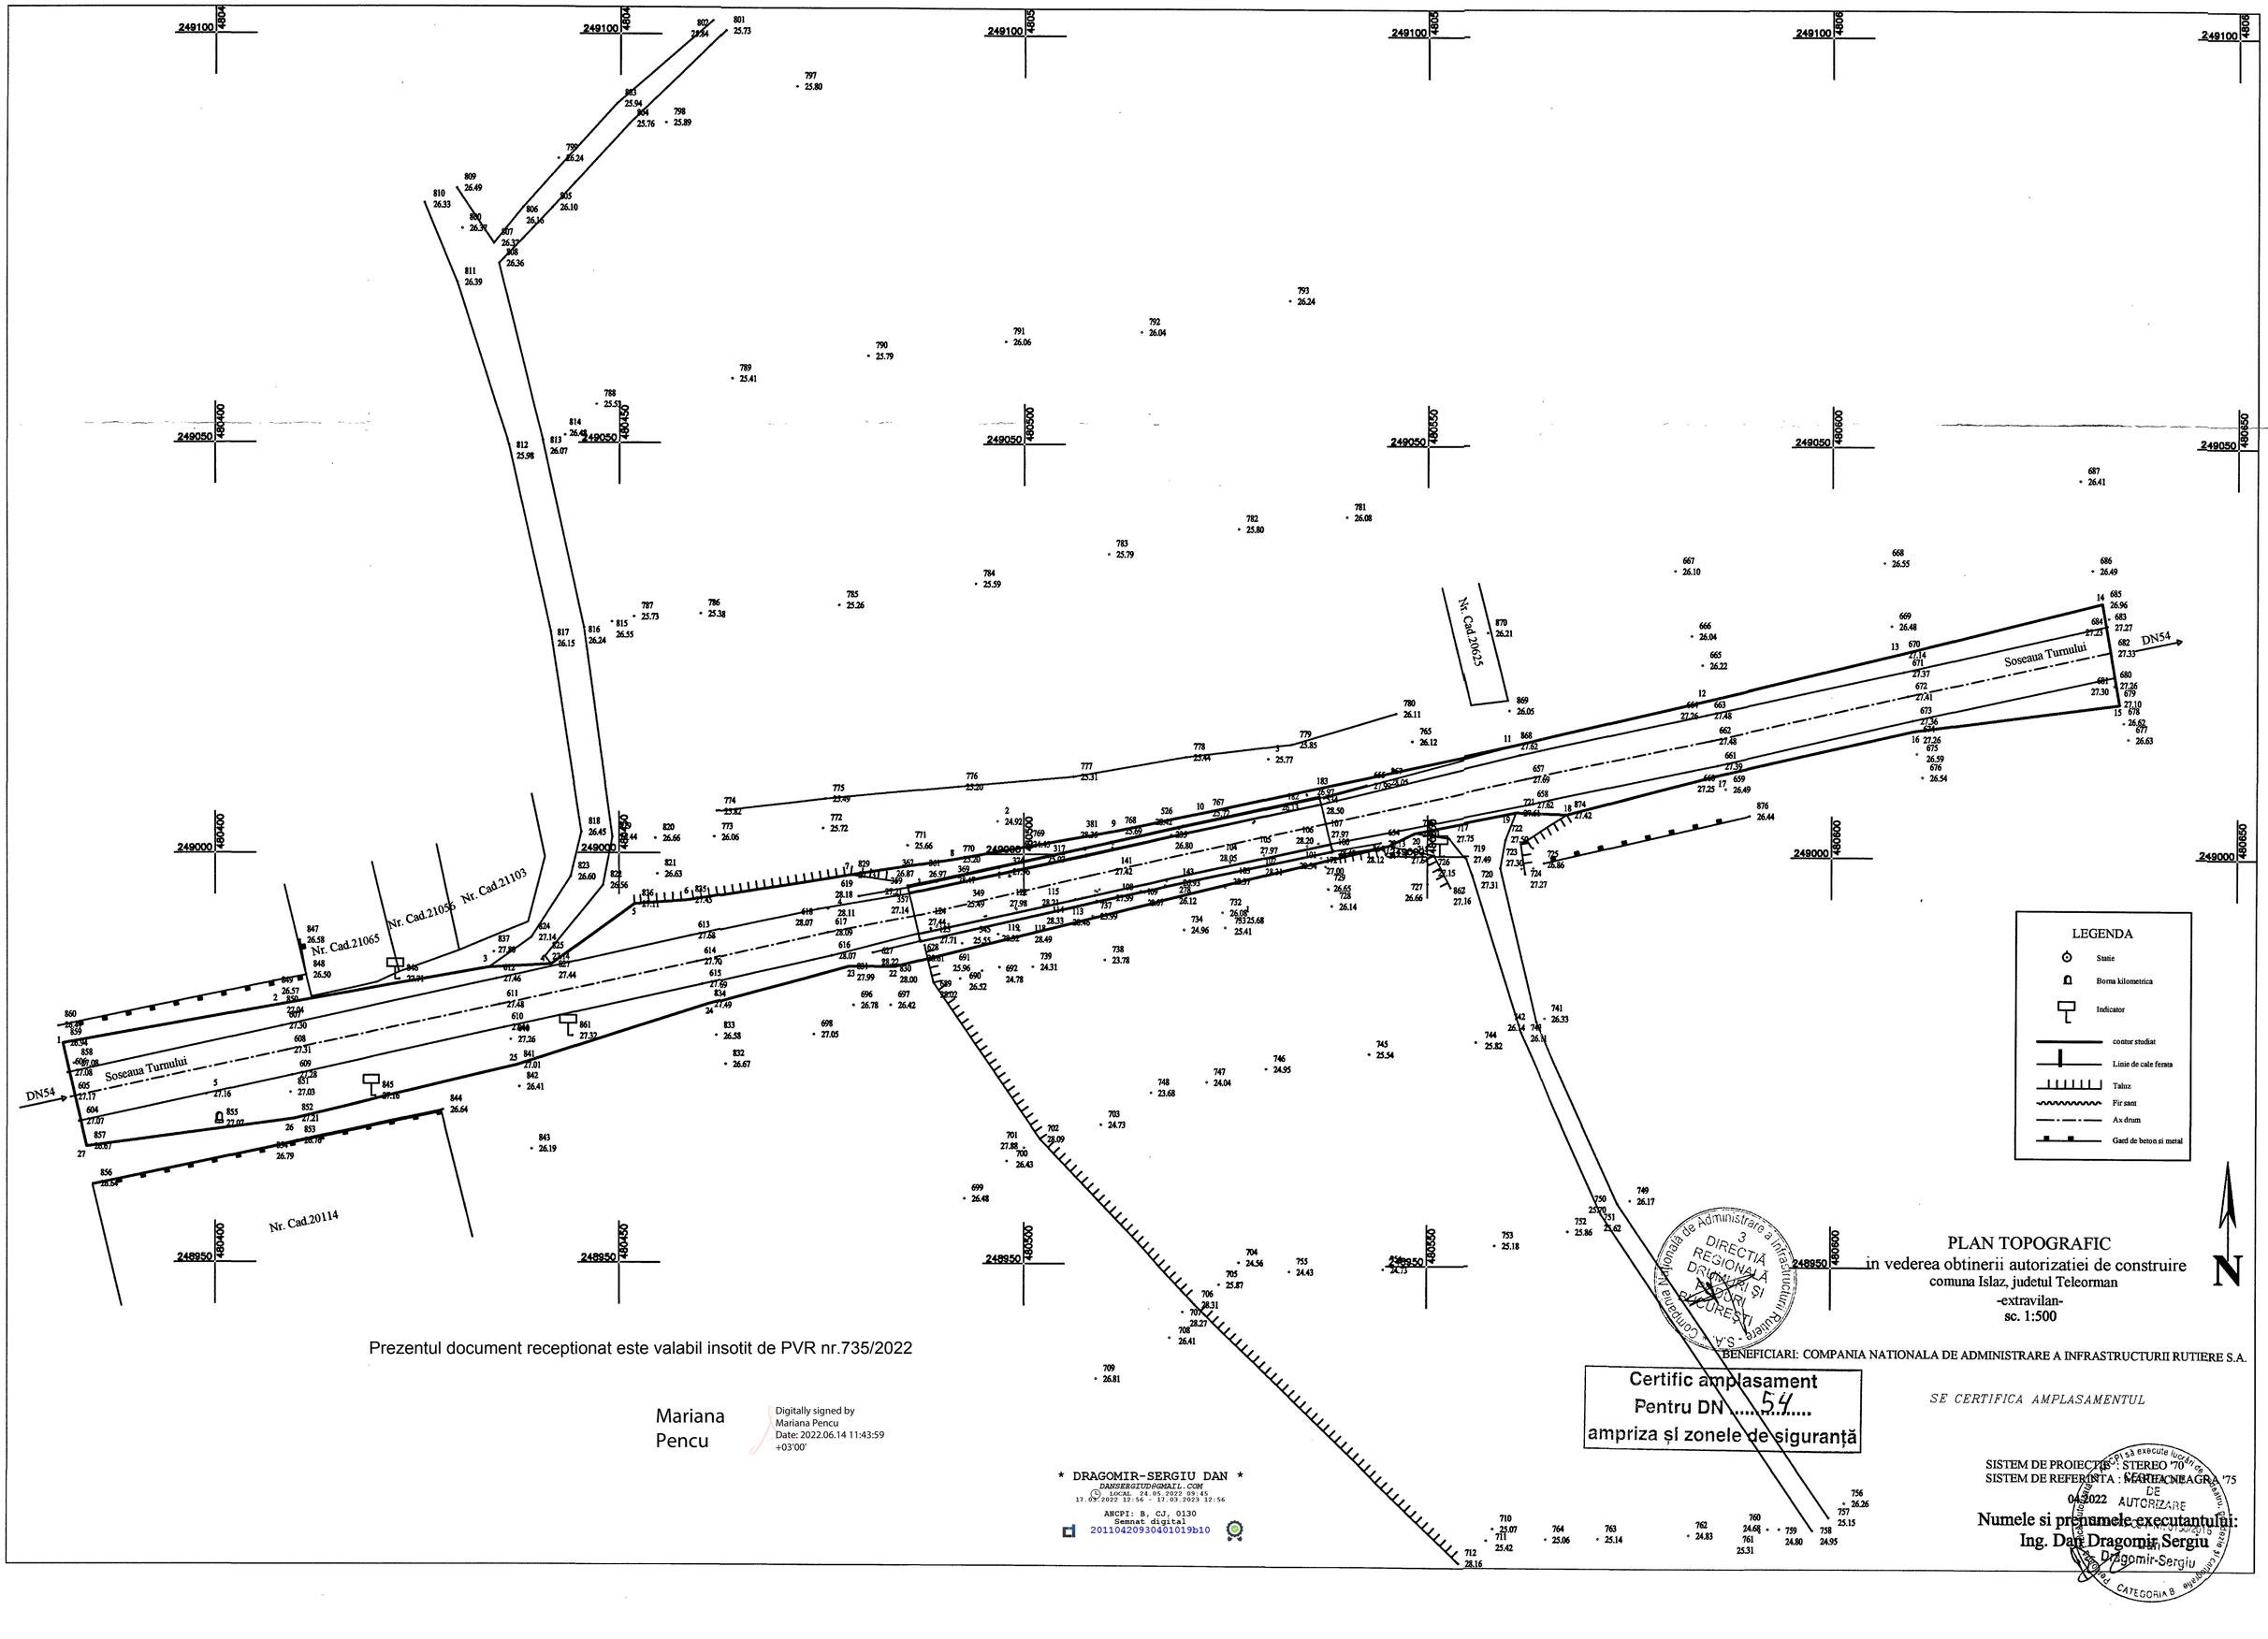


Prezentul document receptionat este valabil insotit de PVR nr.735/2022

Mariana Pencu

Digitally signed by Mariana Pencu
Date: 2022.06.14 11:43:59 +03'00'

* DRAGOMIR-SERGIU DAN *
DANSERGIUD@GMAIL.COM
LOCAL 24.05.2022 09:45
17.07.2022 12:56 - 17.03.2023 12:56
ANCPI: B, CJ, 0130
Semnat digital
20110420930401019b10

Certific amplasament
Pentru DN 54
ampriza și zonele de siguranță

SE CERTIFICA AMPLASAMENTUL

PLAN TOPOGRAFIC
in vederea obtinerii autorizatiei de construire
comuna Islaz, judetul Teleorman
-extravilan-
sc. 1:500

BENEFICIARI: COMPANIA NATIONALA DE ADMINISTRARE A INFRASTRUCTURII RUTIERE S.A.

SISTEM DE PROIECTIE : STEREO '70
SISTEM DE REFERINTA : MAREA NEAGRA '75
06.2022

Numele si prenumele executantului:
Ing. Dan Dragomir Sergiu
Ing. Dan Dragomir-Sergiu