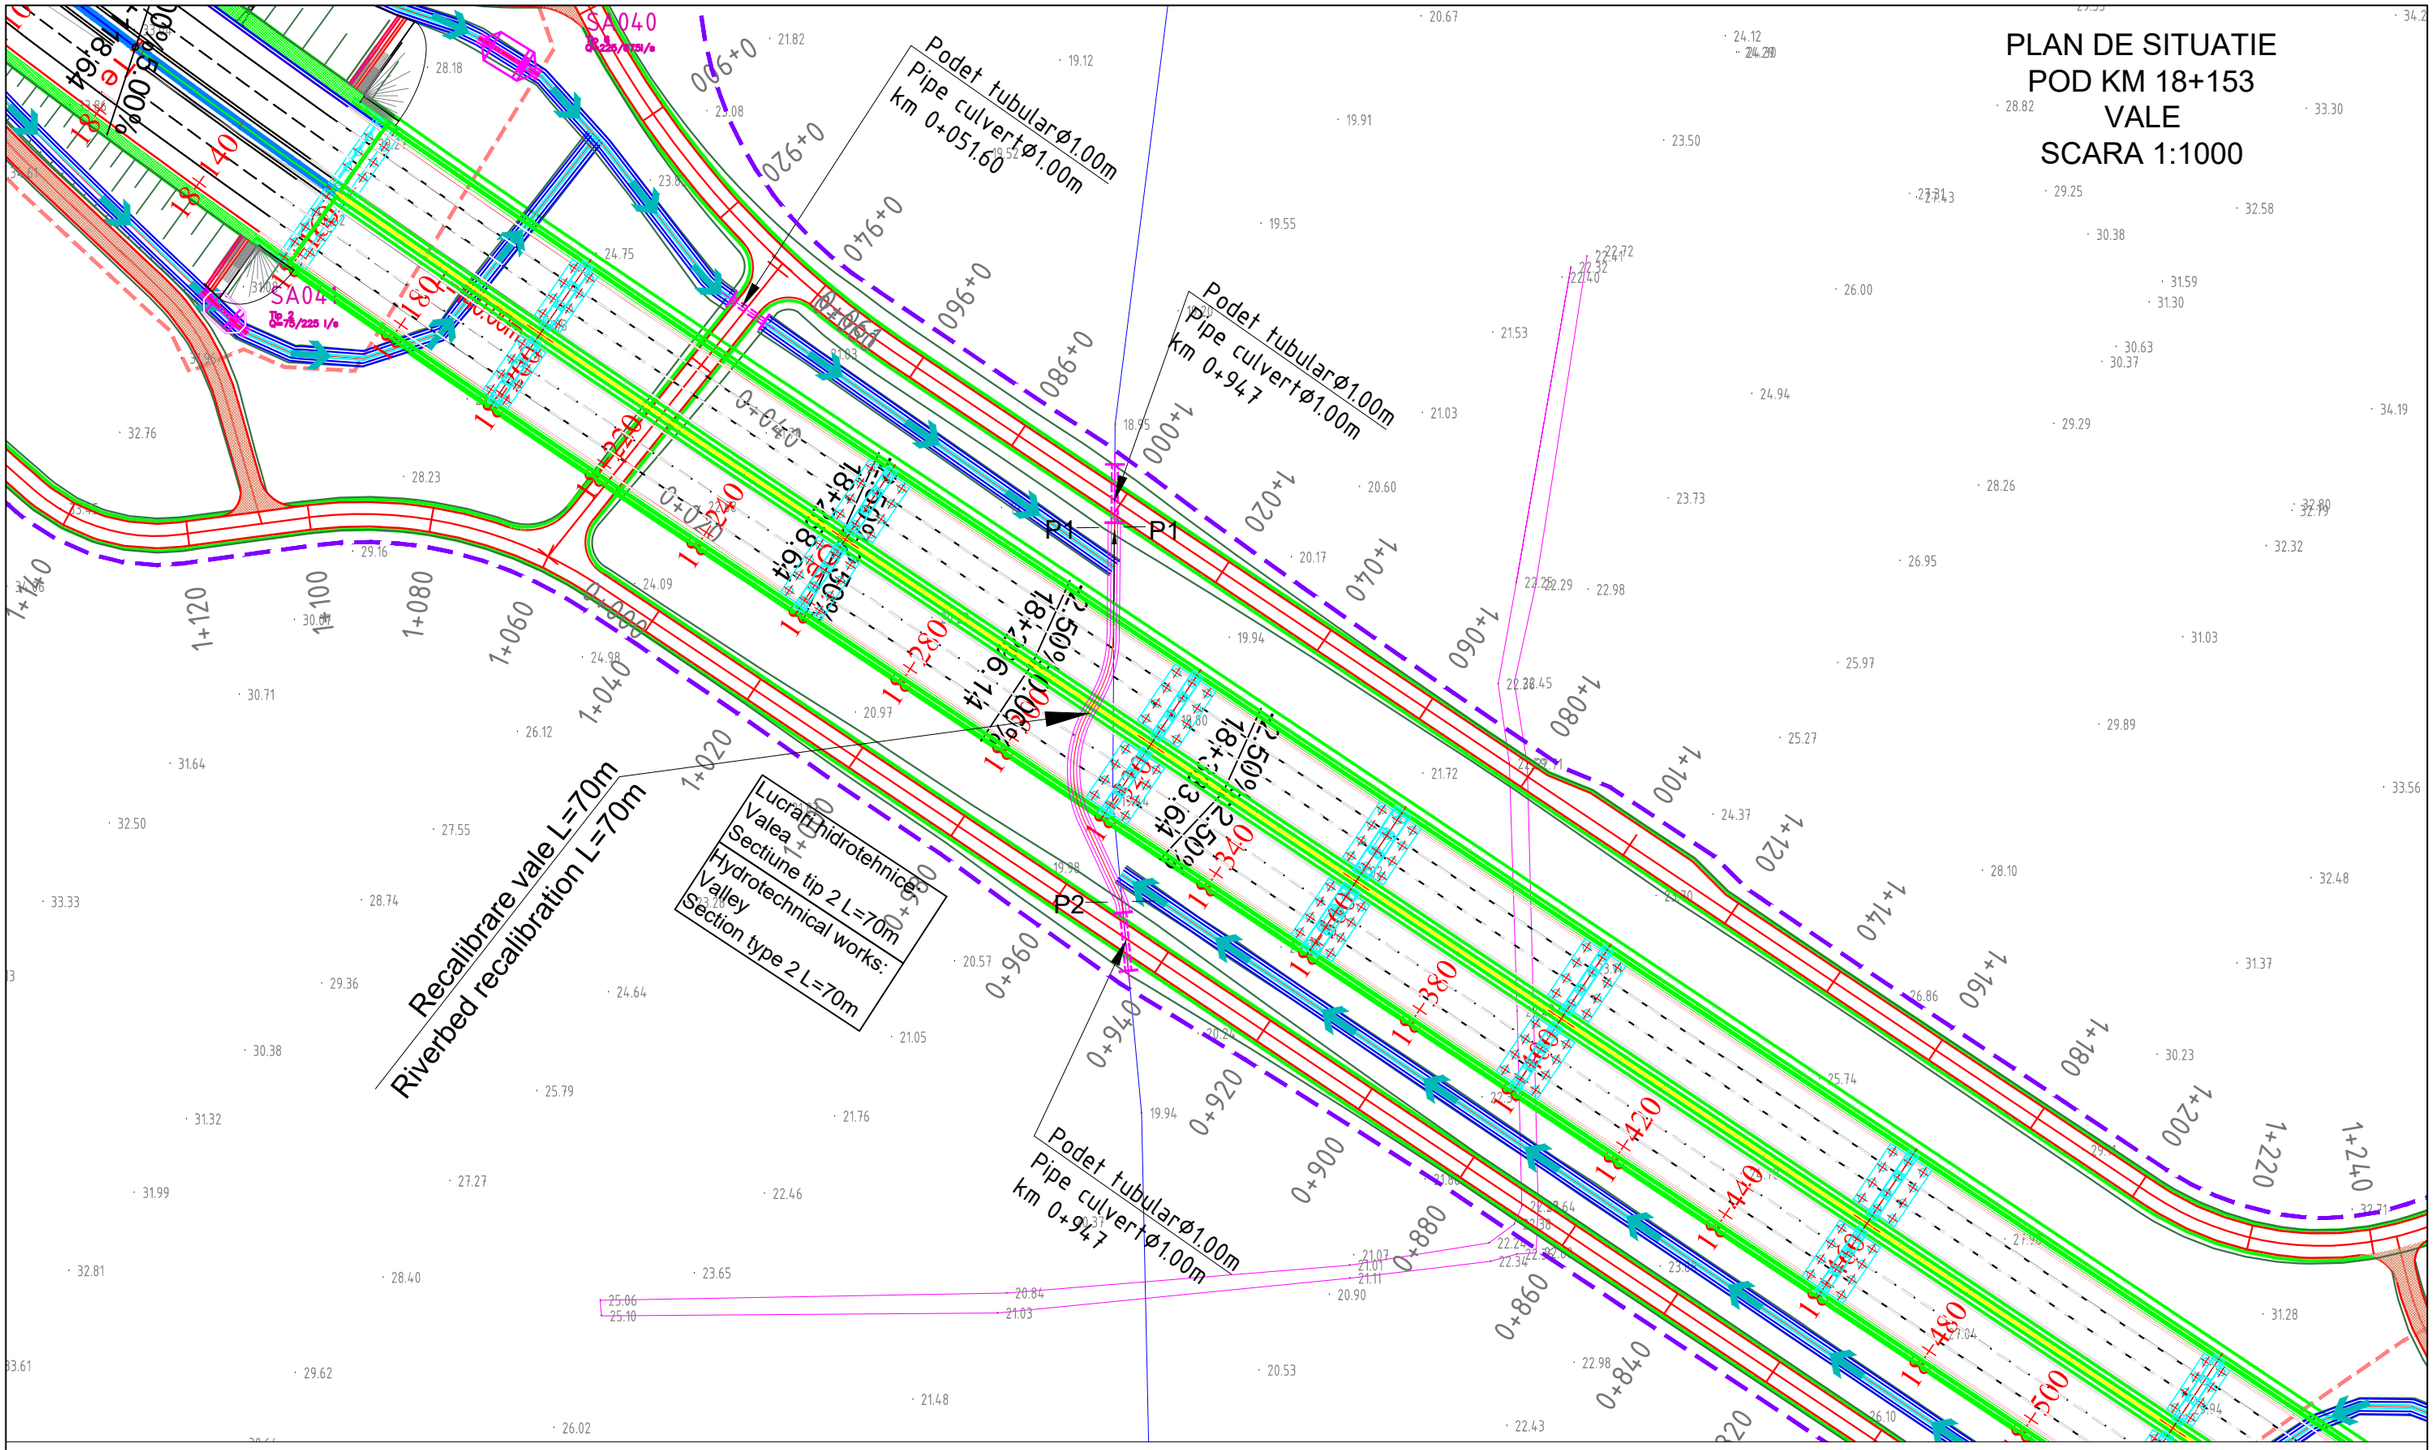
PLAN DE SITUATIE
POD KM 18+153
VALE
SCARA 1:1000


Podet tubular Ø1.00m
Pipe culvert Ø1.00m
km 0+051.60
Podet tubular Ø1.00m
Pipe culvert Ø1.00m
km 0+947
Podet tubular Ø1.00m
Pipe culvert Ø1.00m
km 0+947
P1
P1
P2
Recalibrare vale L=70m
Riverbed recalibration L=70m
Lucrari hidrotehnice
Valea
Sectiune tip 2 L=70m
Hydrotechnical works:
Valley
Section type 2 L=70m
SA040
SA04
18+153
18+140
18+180
18+200
18+220
18+240
18+260
18+280
18+300
18+320
18+340
18+360
18+380
18+400
18+420
18+440
18+460
18+480
18+500
0+000
0+020
0+040
0+840
0+860
0+880
0+900
0+920
0+940
0+960
0+980
1+000
1+020
1+040
1+060
1+080
1+100
1+120
1+140
1+160
1+180
1+200
1+220
1+240
18.64
5.00%
2.50%
2.50%
2.50