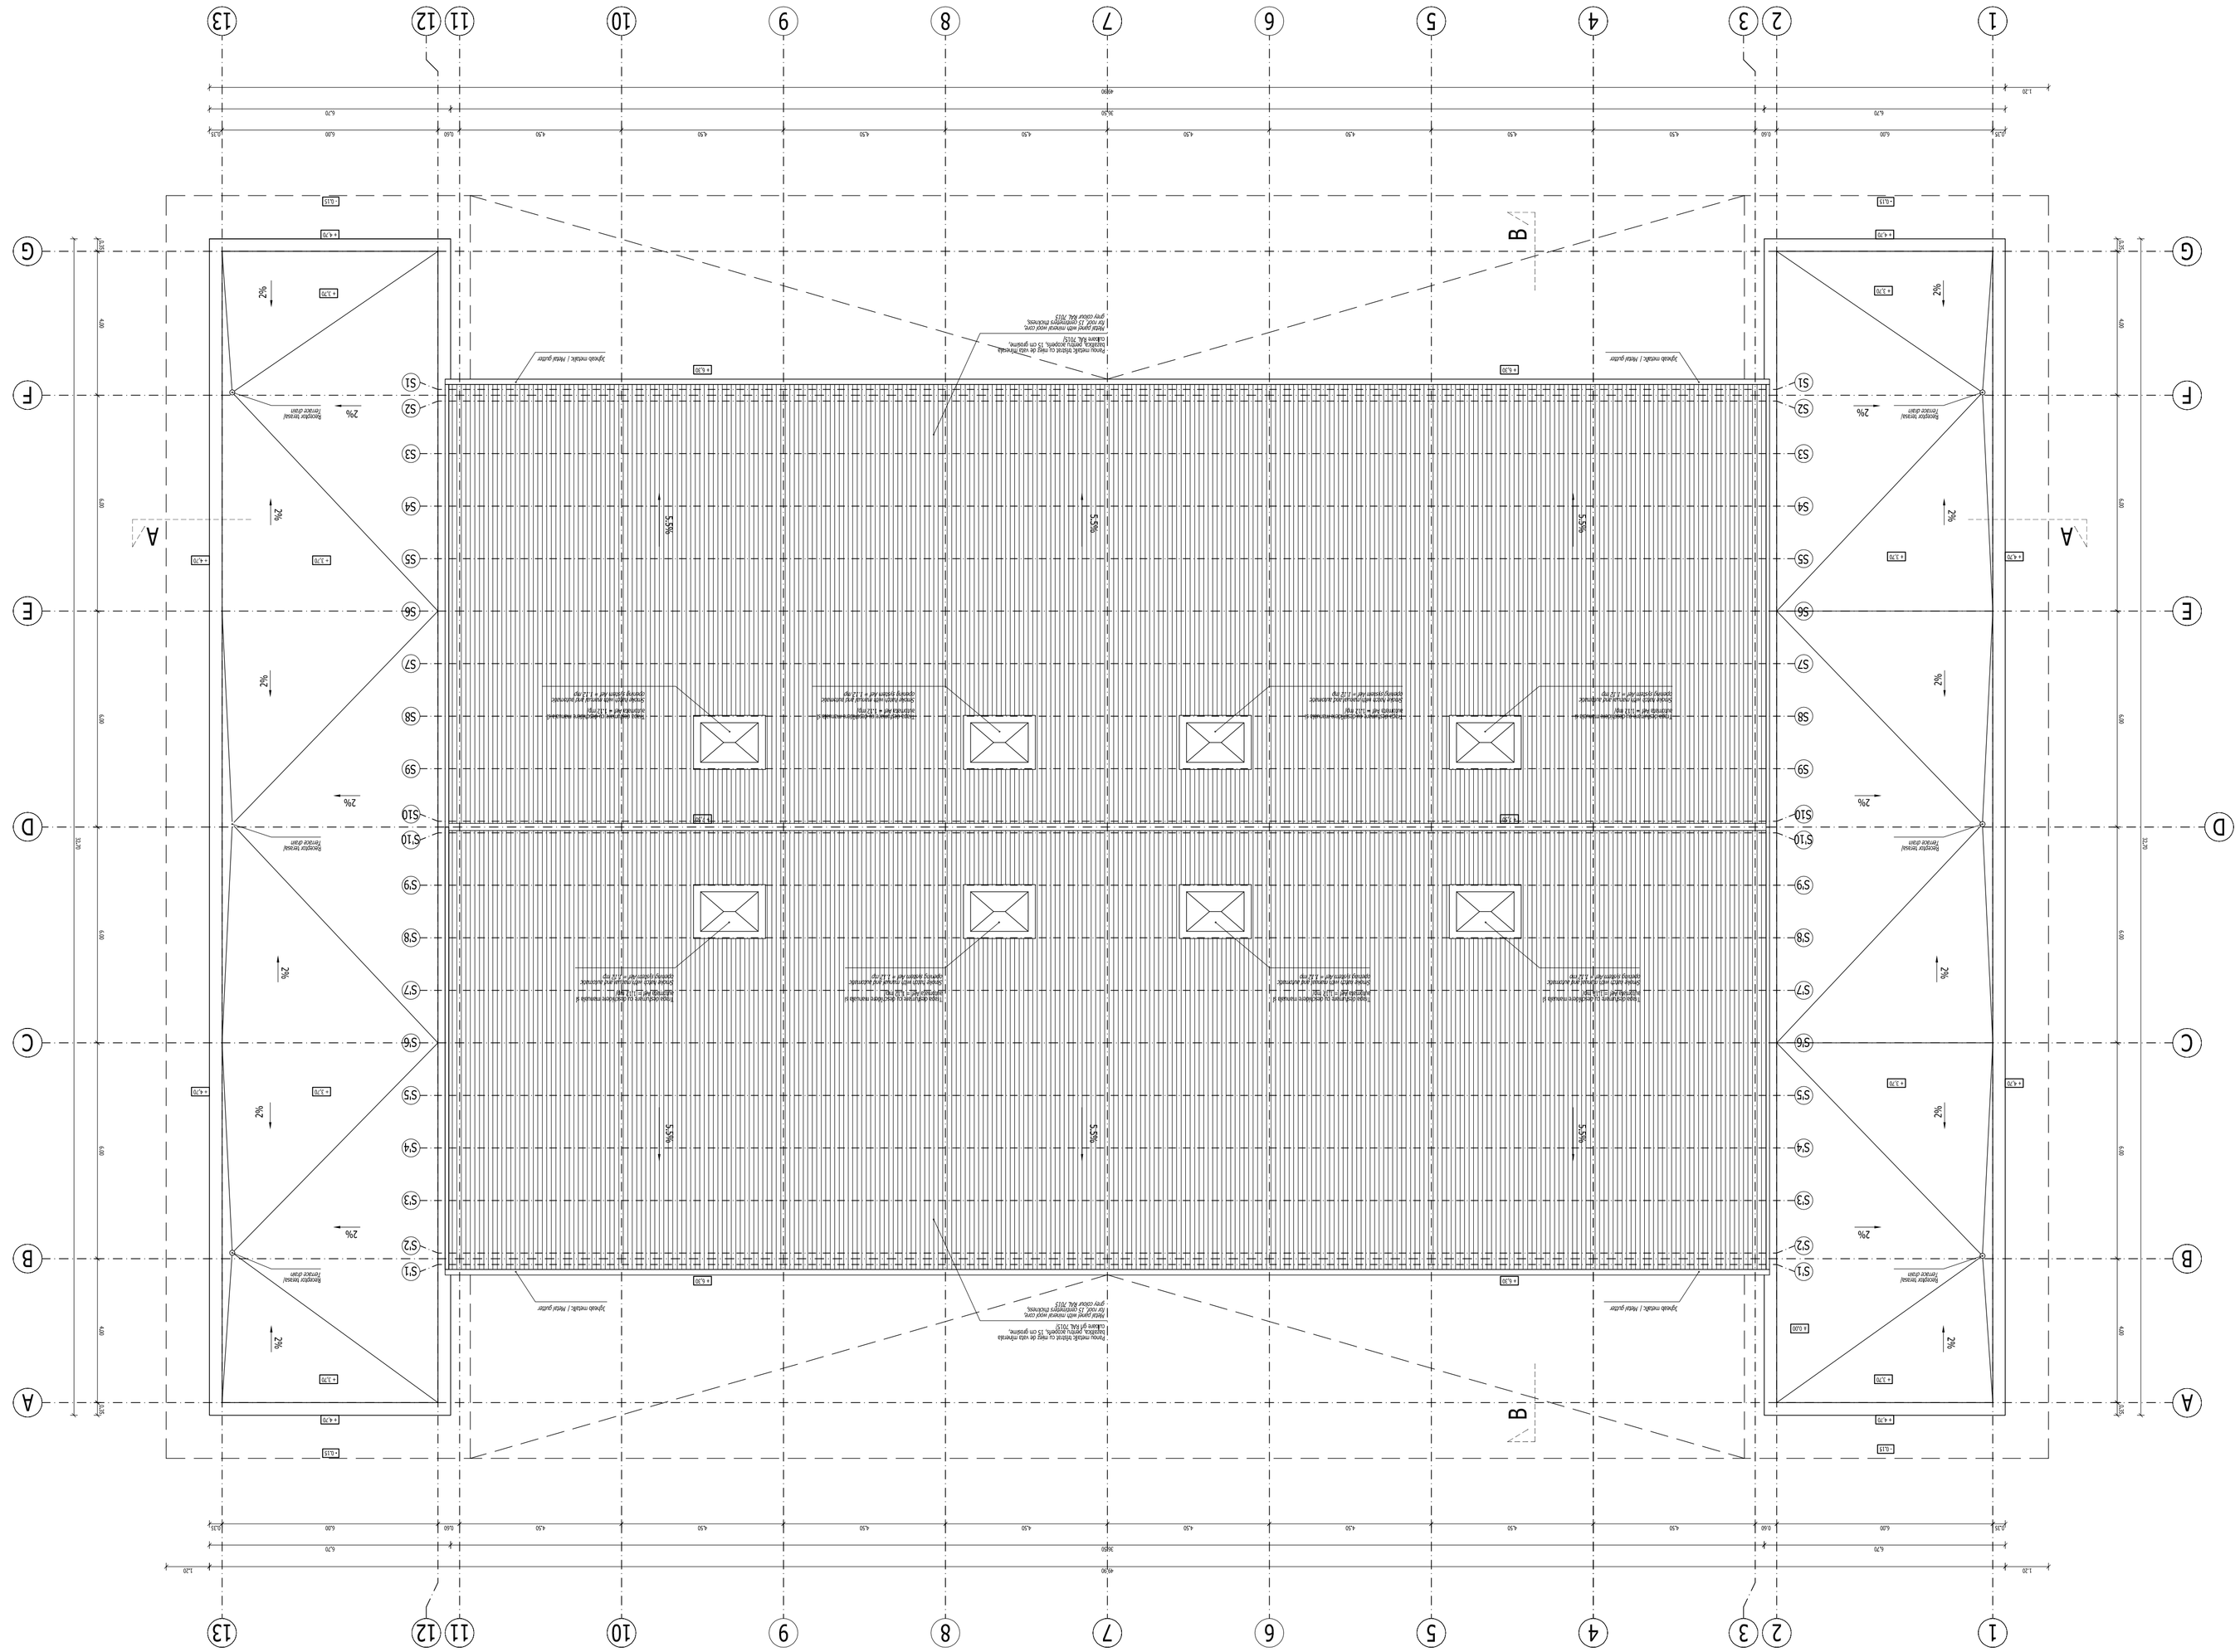

CLASA DE IMPORTANȚĂ: III - importanta deosebita , conform p100-1/2013, cap.4, tabelul 4.2
IMPORTANCE CLASS: III - special importance, according to p100-1/2013, cap. 4, table 4.2
CATEGORIA DE IMPORTANȚĂ: C - construcții de importanta normala , conform H.G.R. 766/97
IMPORTANCE CATEGORY B - normal importance constructions according to H.G. 766/97
PSRE RĂSPUNS/MICE #1TNC - II according to P118/99
GRAD DE REZISTENȚĂ LA FOC - II conf P118/99/
CATEGORIA DE PERICOL LA INCENDIU - C - risc mare de incendiu , conform P118/1999
PSRE MAZARD CATEGORY - C - high fire risk according to P118/99
NUMĂR DE UTILIZATORI/USERS = 10 PERS.
GARAJ AUTOUTILITARE - PLAN ACOPERIS (± 0.00)
SERVICE VEHICLES GARAGE - ROOF PLAN (± 0.00)
S constr. = 1554.33 mp. (suprafata construita)
Pavaj metalic / Metal gutter
Pavaj metalic / Metal gutter
Pavaj metalic / Metal gutter
Pavaj metalic / Metal gutter
Burlan metalic Ø 100 mm
Metal pipe Ø 100 mm
Burlan metalic Ø 100 mm
Metal pipe Ø 100 mm
Burlan metalic Ø 100 mm
Metal pipe Ø 100 mm
Burlan metalic Ø 100 mm
Metal pipe Ø 100 mm
Gura de scurgere tip rigola
Drain type gutter
Gura de scurgere tip rigola
Drain type gutter
Gura de scurgere tip rigola
Drain type gutter