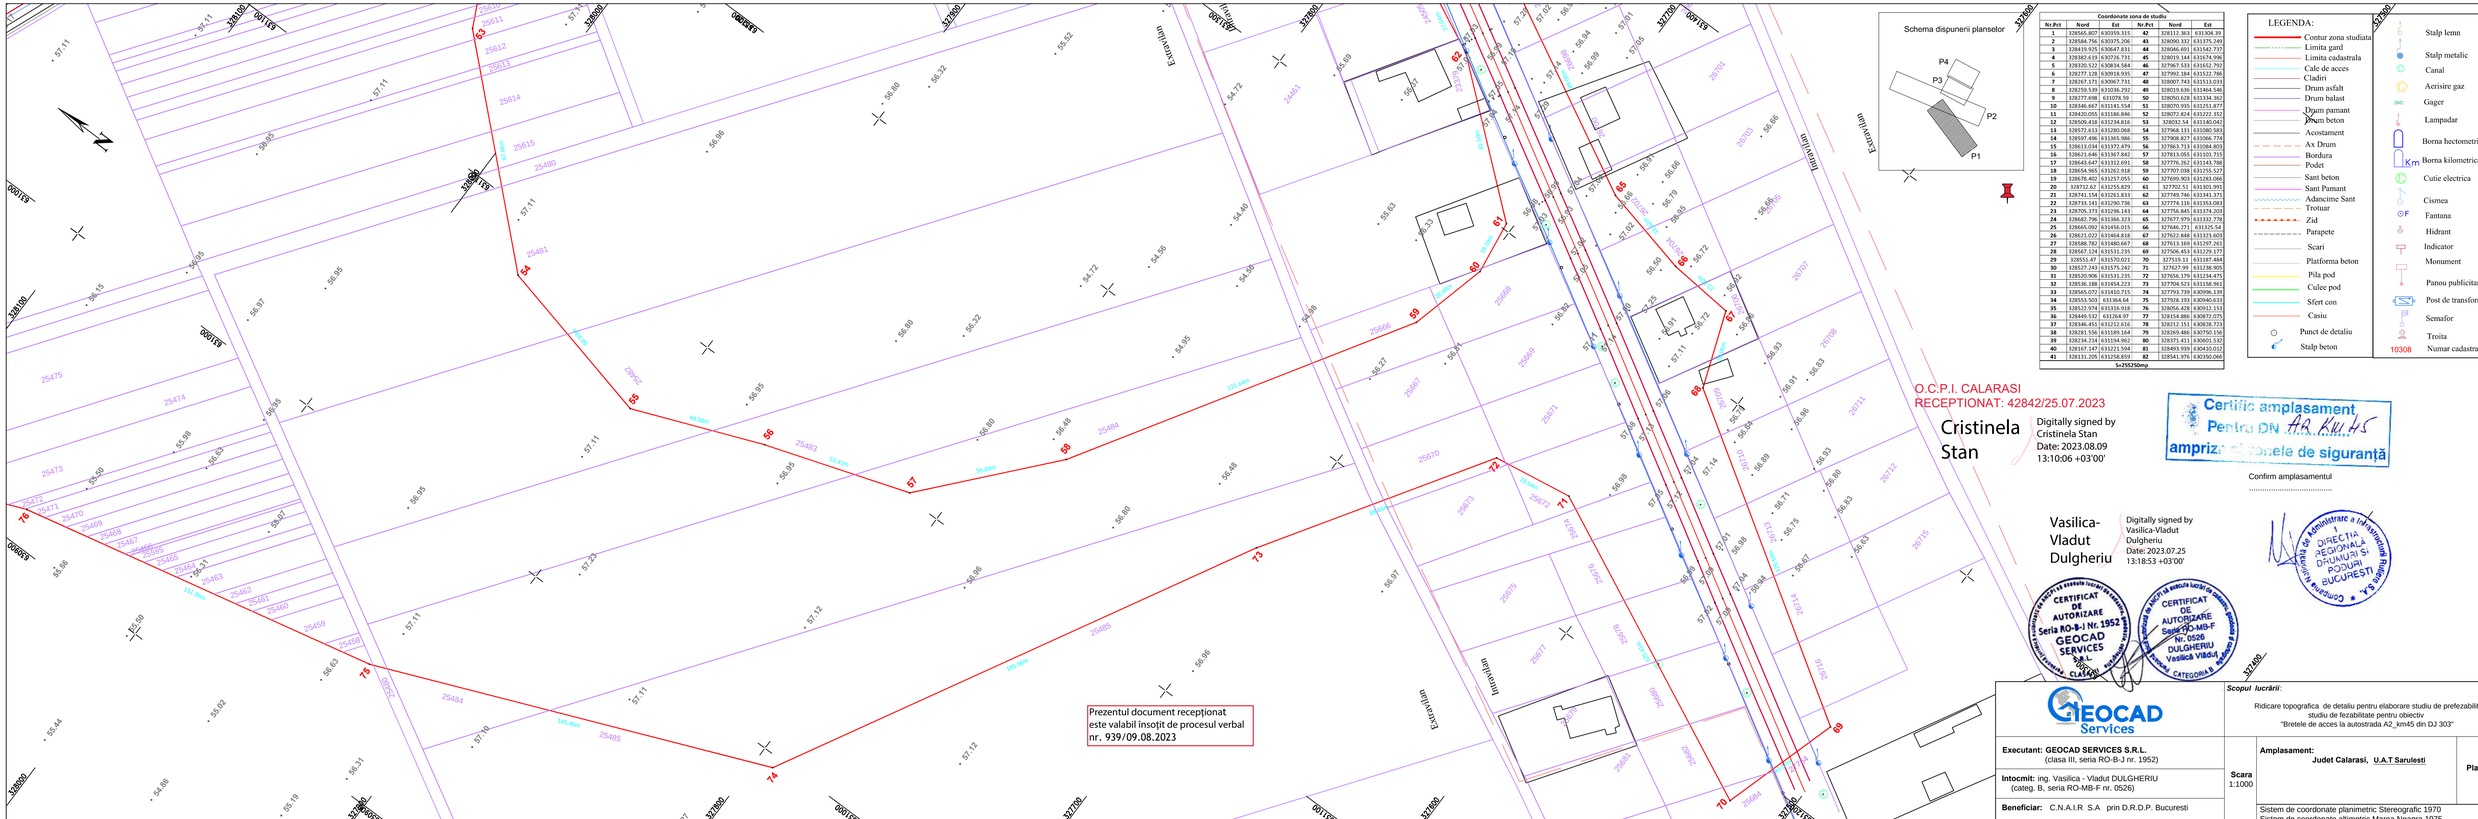


Coordonate zona de studiu

Nr.Pct	Nord	Est	Nr.Pct	Nord	Est
1	328565.807	630359.315	42	328112.363	631304.39
2	328564.756	630375.206	43	328090.332	631375.249
3	328419.935	630647.831	44	328046.691	631542.737
4	328382.419	630720.731	45	328019.144	631674.996
5	328330.522	630834.584	46	327967.533	631652.792
6	328277.128	630918.935	47	327992.184	631522.786
7	328267.171	630967.731	48	328007.743	631513.033
8	328250.539	631038.292	49	328019.636	631464.546
9	328277.698	631078.59	50	328050.628	631334.562
10	328346.667	631141.554	51	328070.935	631251.877
11	328420.055	631186.846	52	328072.824	631222.352
12	328509.418	631234.816	53	328032.54	631140.042
13	328572.613	631280.068	54	327968.133	631080.583
14	328597.496	631365.986	55	327908.827	631066.774
15	328613.034	631372.479	56	327861.713	631084.803
16	328623.646	631367.842	57	327811.053	631102.715
17	328643.647	631312.691	58	327776.262	631143.788
18	328654.965	631262.918	59	327707.038	631255.527
19	328678.402	631257.055	60	327699.903	631289.066
20	328732.62	631255.829	61	327702.51	631301.991
21	328741.154	631261.833	62	327749.746	631341.171
22	328733.141	631290.736	63	327774.116	631353.083
23	328705.373	631296.143	64	327756.845	631374.203
24	328682.796	631366.323	65	327677.979	631332.778
25	328665.092	631456.015	66	327646.271	631325.54
26	328621.022	631464.818	67	327627.848	631323.603
27	328588.782	631480.667	68	327611.169	631297.261
28	328567.124	631531.235	69	327596.453	631229.177
29	328551.47	631570.021	70	327539.11	631187.484
30	328537.243	631575.242	71	327527.99	631238.905
31	328520.906	631531.235	72	327656.379	631234.475
32	328536.188	631454.223	73	327704.523	631158.961
33	328565.072	631410.715	74	327793.739	630996.139
34	328553.503	631364.64	75	327928.193	630940.633
35	328527.974	631316.918	76	328096.428	630932.153
36	328449.532	631264.97	77	328154.886	630872.075
37	328346.451	631211.636	78	328212.151	630838.723
38	328281.556	631189.164	79	328269.486	630750.156
39	328234.214	631194.962	80	328371.411	630601.532
40	328187.147	631221.594	81	328493.939	630410.012
41	328131.205	631258.859	82	328541.976	630350.066

Sv29S250mp

LEGENDA:

- Contur zona studiata
- Limita gard
- Limita cadastrala
- Cale de acces
- Cladiri
- Drum asfalt
- Drum balast
- Drum pamant
- Drum beton
- Acostament
- Ax Drum
- Bordura
- Podet
- Sant beton
- Sant Pamant
- Adancime Sant
- Trotuar
- Zid
- Parapete
- Scari
- Platforma beton
- Pila pod
- Culee pod
- Sfert con
- Casiu
- Punct de detaliu
- Stalp beton
- Stalp lemn
- Stalp metalic
- Canal
- Aerisire gaz
- Gager
- Lampadar
- Borna hectometrica
- Borna kilometrica
- Cutie electrica
- Cismea
- Fantana
- Hidrant
- Indicator
- Monument
- Panou publicitar
- Post de transformare
- Semafor
- Troita
- Numar cadastral

O.C.P.I. CALARASI
RECEPTIONAT: 42842/25.07.2023

Cristinela Stan
Digitally signed by Cristinela Stan
Date: 2023.08.09 13:10:06 +03'00'

Certific amplasament
Pentru DN 4A KM 45
amprize ale benzinelor de siguranță

Confirm amplasamentul

.....

Vasilica-Vladut Dulgheriu
Digitally signed by Vasilica-Vladut Dulgheriu
Date: 2023.07.25 13:18:53 +03'00'

CERTIFICAT DE AUTORIZARE Seria RO-B-J Nr. 1952 GEOCAD SERVICES S.R.L. CLASA I

CERTIFICAT DE AUTORIZARE Seria RO-MB-F Nr. 0526 DULGHERIU Vasilica Vladut CATEGORIA B

Compania Națională Administrația Rezervației Biosferei Delta Dunării S.A. DIRECȚIA REGIONALĂ DRUMURI ȘI PODURI BUCUREȘTI

GEOCAD Services

Executant: GEOCAD SERVICES S.R.L. (clasa III, seria RO-B-J nr. 1952)

Intocmit: ing. Vasilica - Vladut DULGHERIU (categ. B, seria RO-MB-F nr. 0526)

Beneficiar: C.N.A.I.R S.A prin D.R.D.P. Bucuresti

Scopul lucrării:
Ridicare topografica de detaliu pentru elaborare studiu de prefezabilitate si studiu de fezabilitate pentru obiectiv
"Bretele de acces la autostrada A2_km45 din DJ 303"

Scara 1:1000

Amplasament: Judet Calarasi, U.A.T Sarulesti

Plansa 1

Sistem de coordonate planimetric Stereografic 1970
Sistem de coordonate altimetric Marea Neagra 1975